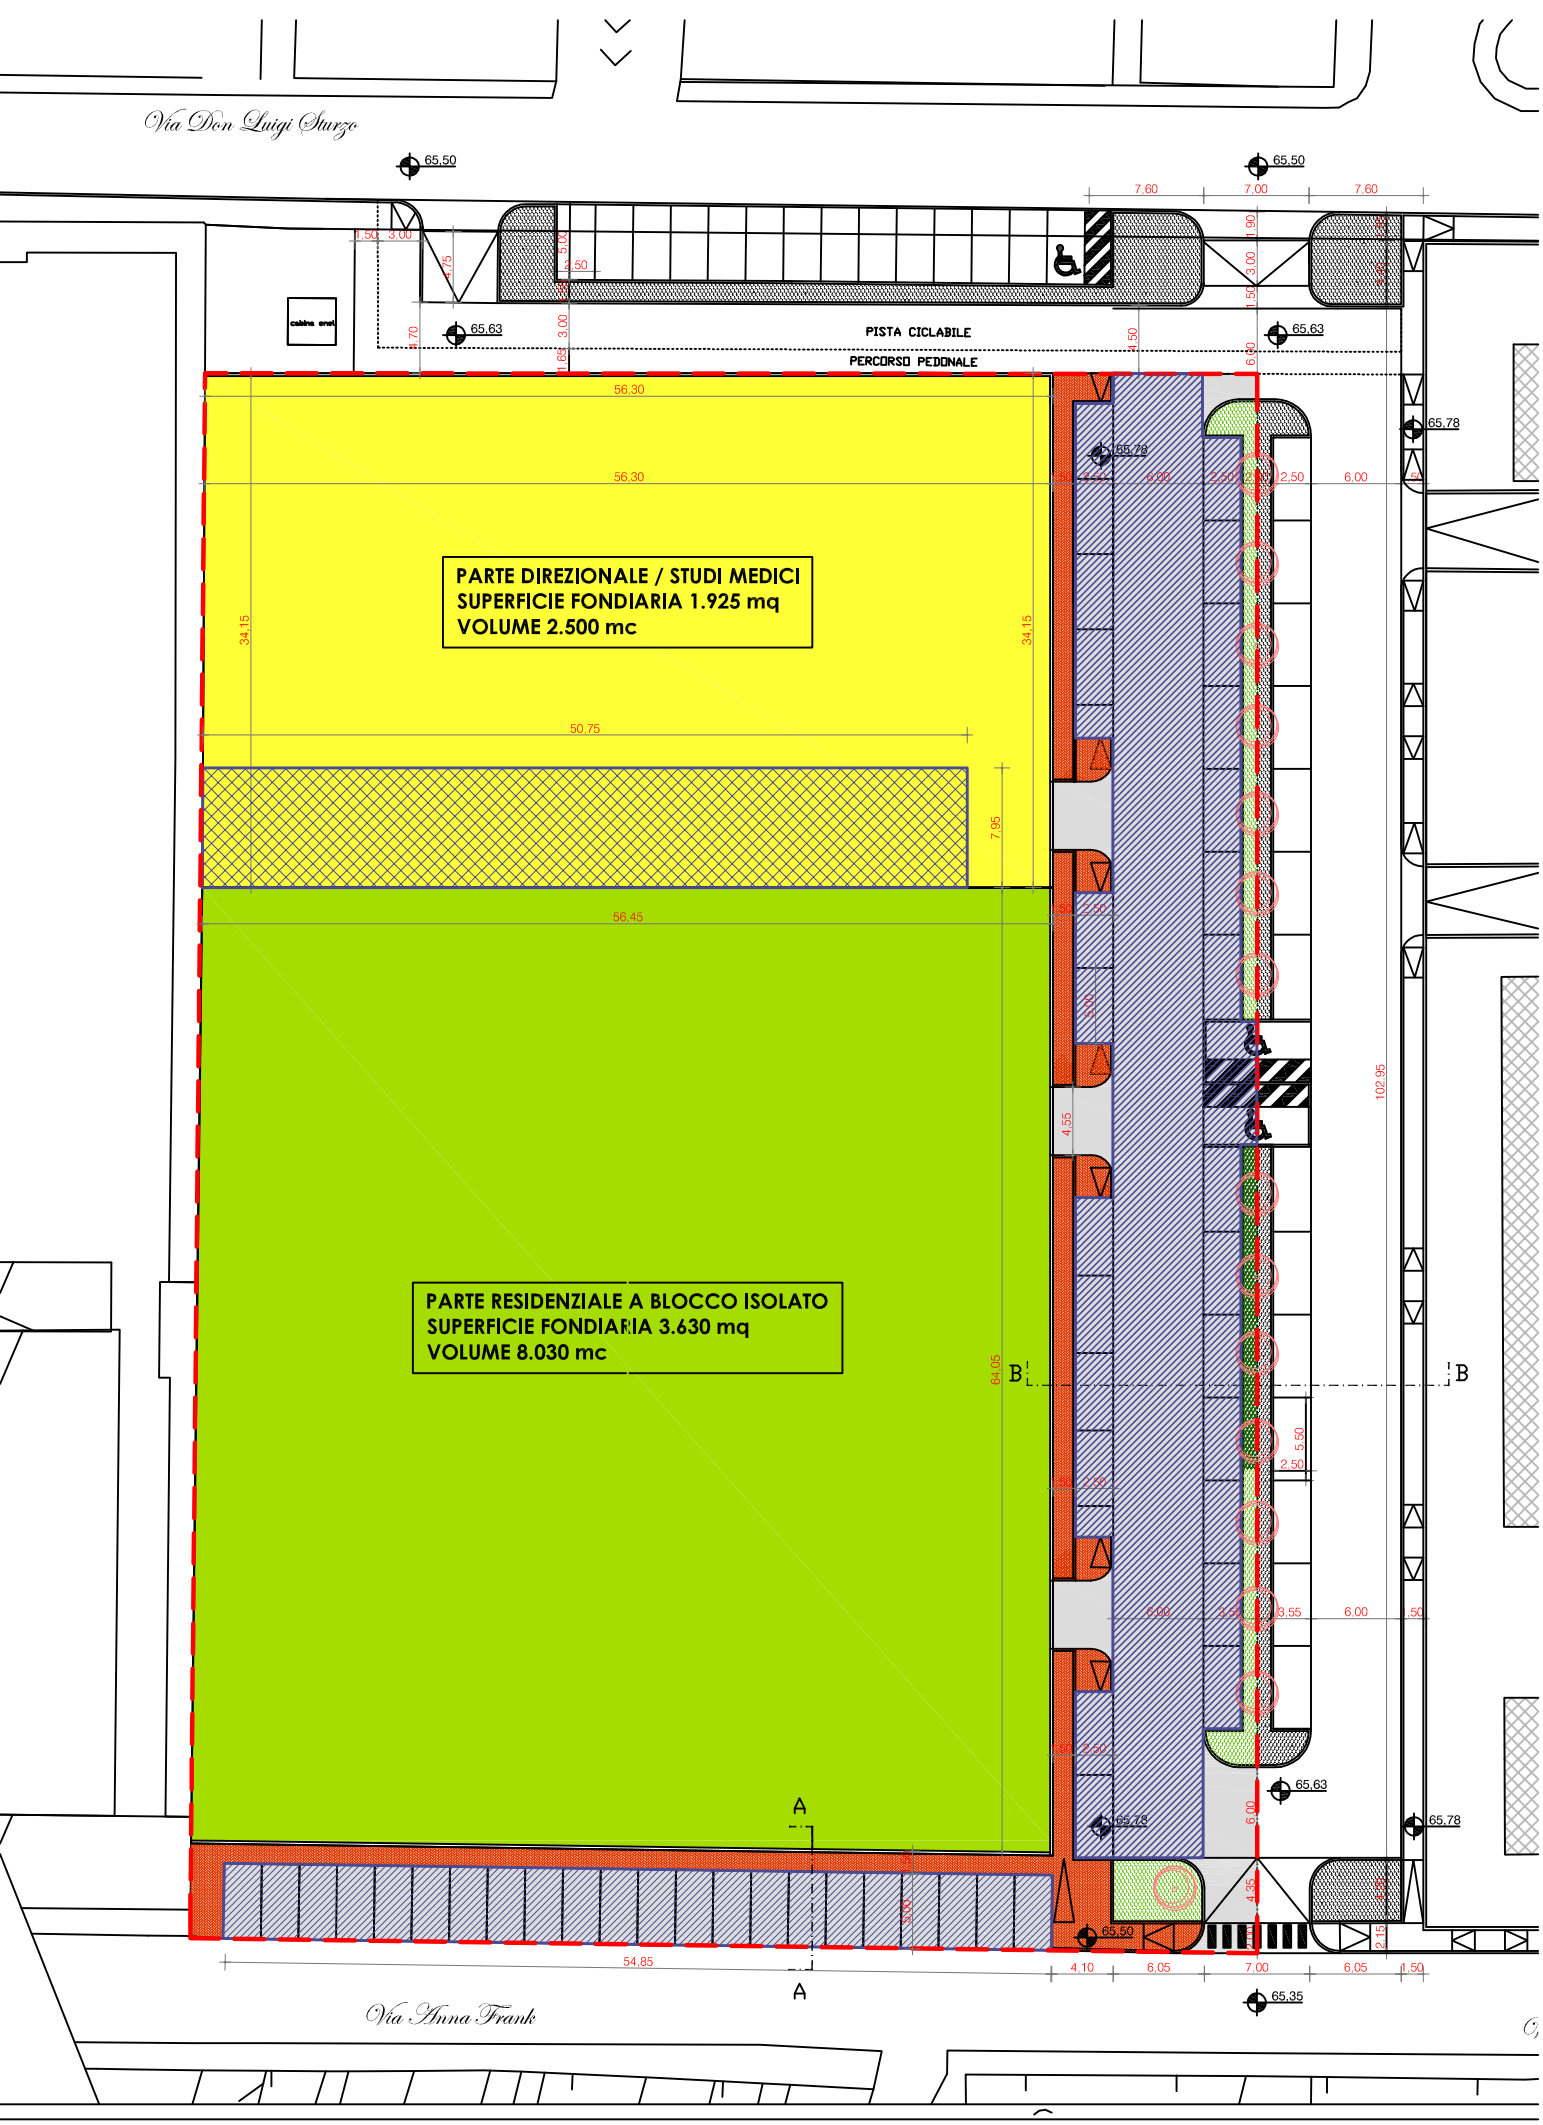
Via Don Luigi Sturzo
PISTA CICLABILE
PERCORSO PEDONALE
PARTE DIREZIONALE / STUDI MEDICI
SUPERFICIE FONDIARIA 1.925 mq
VOLUME 2.500 mc
PARTE RESIDENZIALE A BLOCCO ISOLATO
SUPERFICIE FONDIARIA 3.630 mq
VOLUME 8.030 mc
Via Anna Frank