

Agenzia del Territorio
CATASTO FABBRICATI
Ufficio Provinciale di
Brescia

Dichiarazione protocollo n. _____ del _____
Planimetria di u.i.u. in Comune di Manerbio
Strada Per Offlaga

Allegato 2A

civ. 1

Identificativi Catastali:
Sezione: NCT
Foglio: 6
Particella: 221B
Subalterno:

Compilata da:
Morandi Daniele
Iscritto all'albo:
Geometri
Prov. Brescia

N. 4332

Scheda n. 1


Scala 1:200

PIANO TERRA



ALTRA DITTA

STESSA DITTA

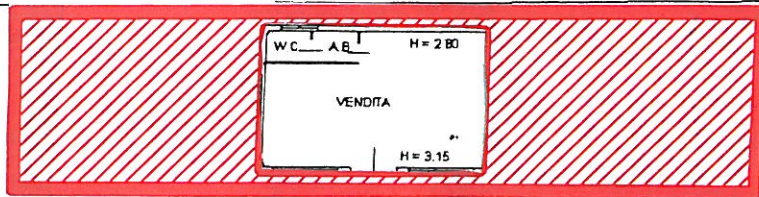

ALTRA DITTA

STESSA DITTA

STESSA DITTA



Area in concessione

