



## LEGENDA

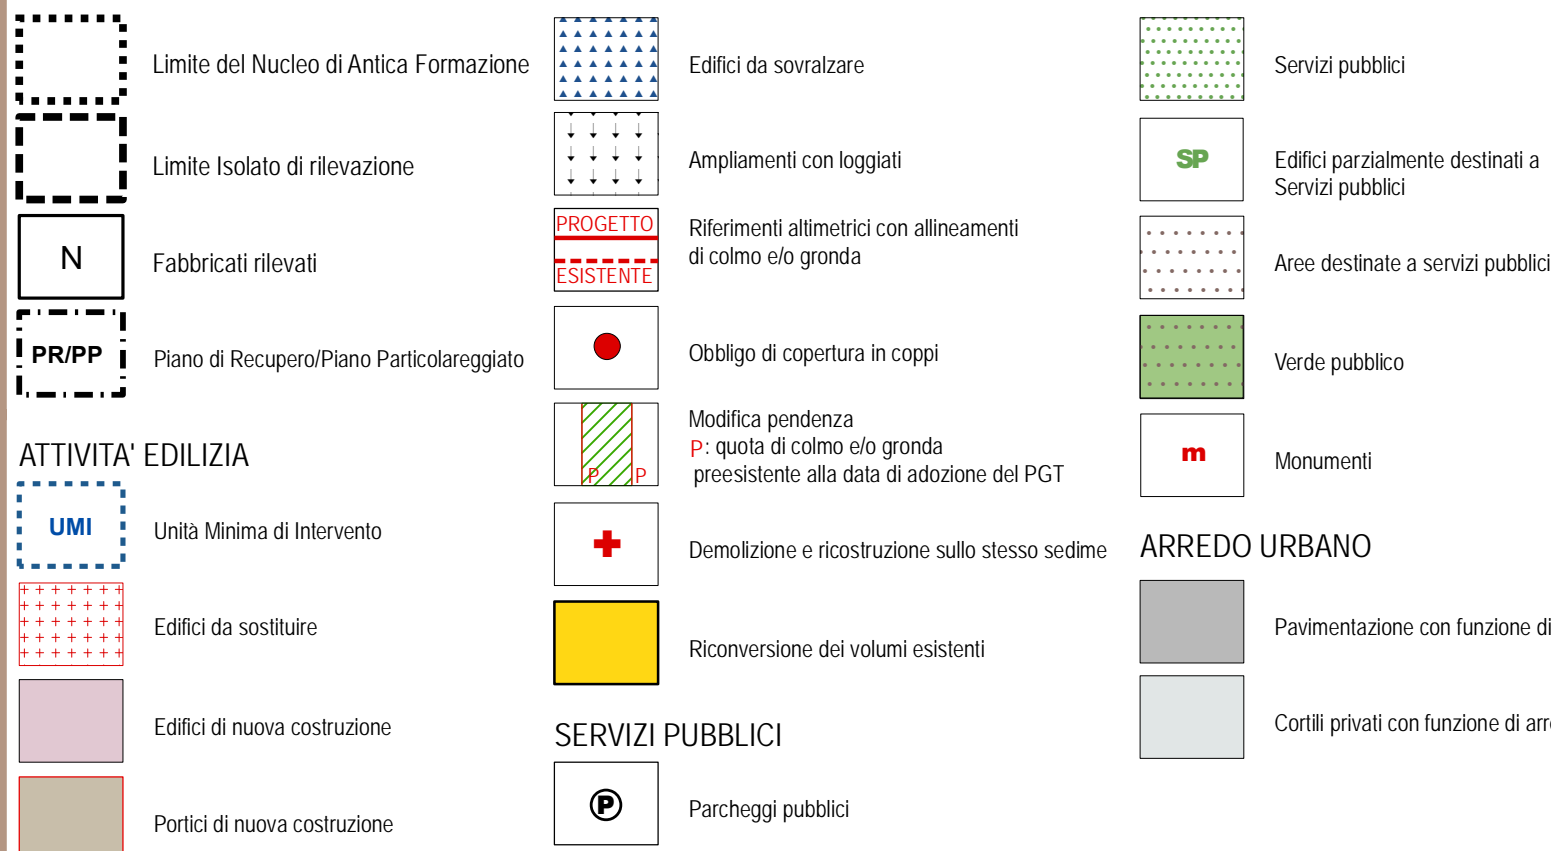


## INDIVIDUAZIONE DEI NUCLEI DI ANTICA FORMAZIONE

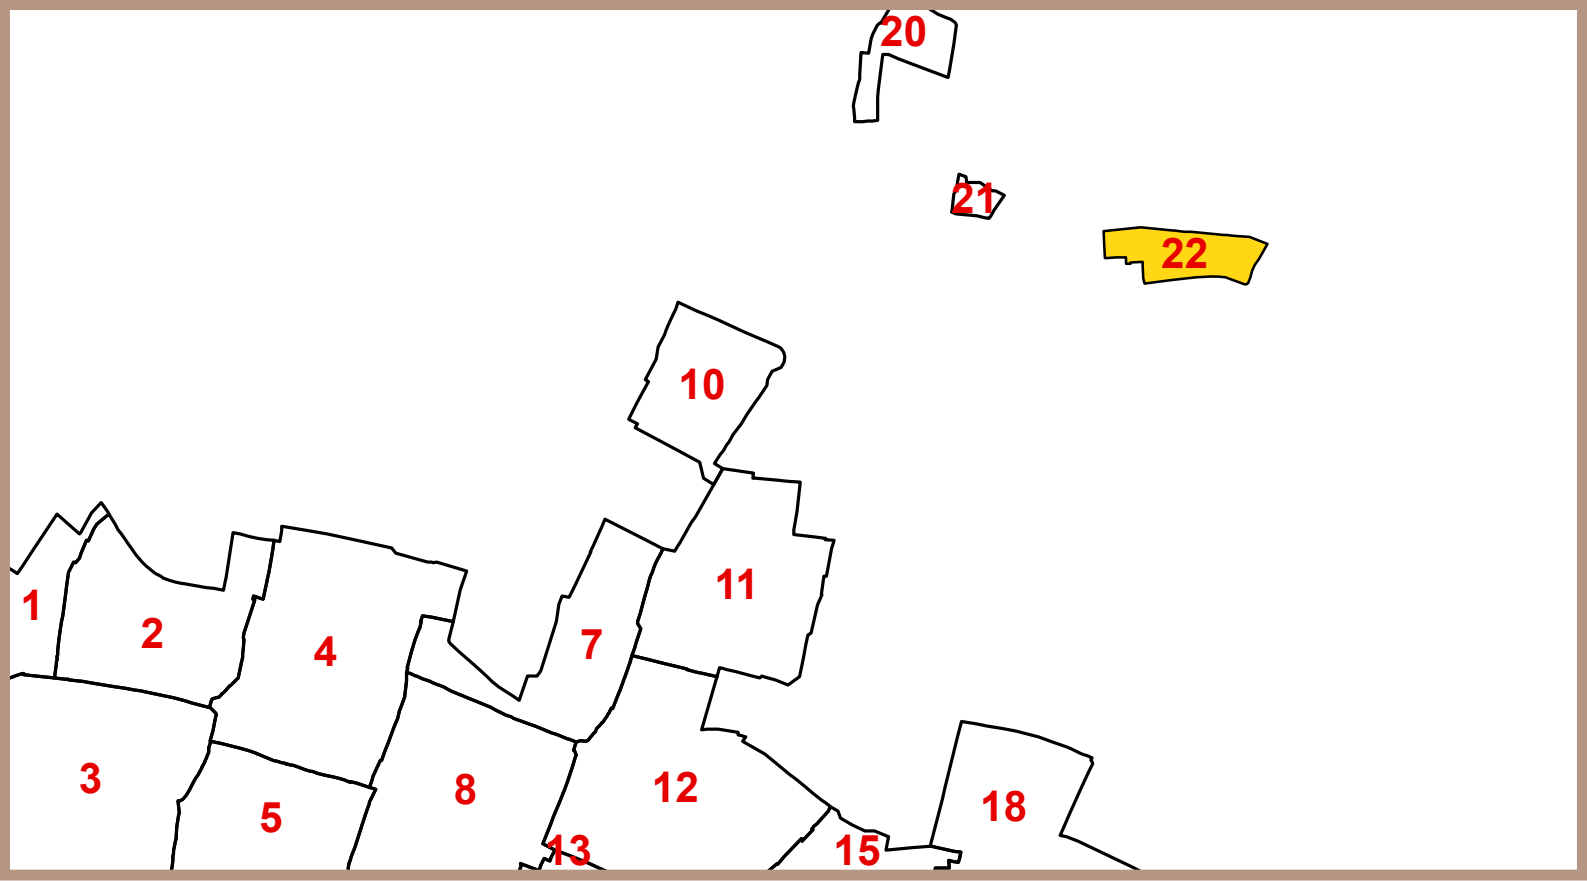


## USO REALE DEL SUOLO

scala 1:1.000

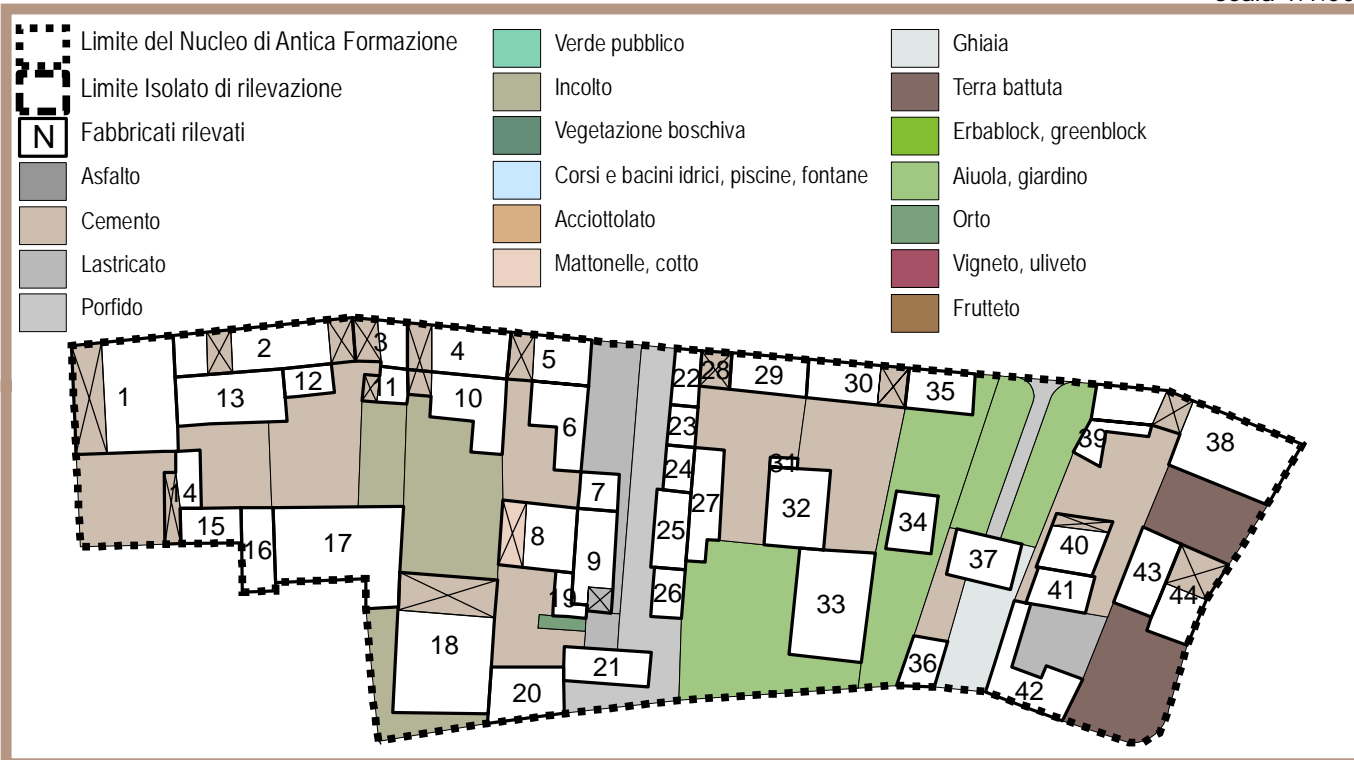


## ANALISI STORICO AMBIENTALE

scala 1:1.000

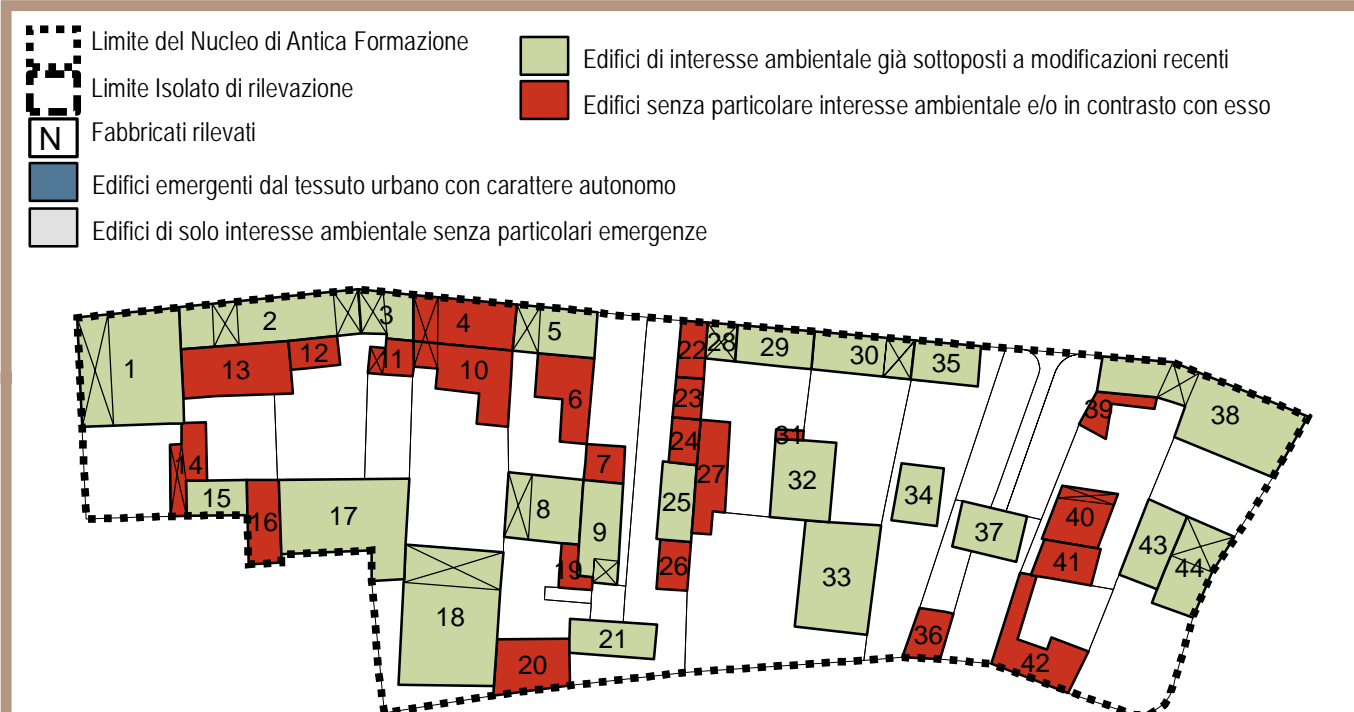


## ANALISI TIPOLOGICA

scala 1:1.000

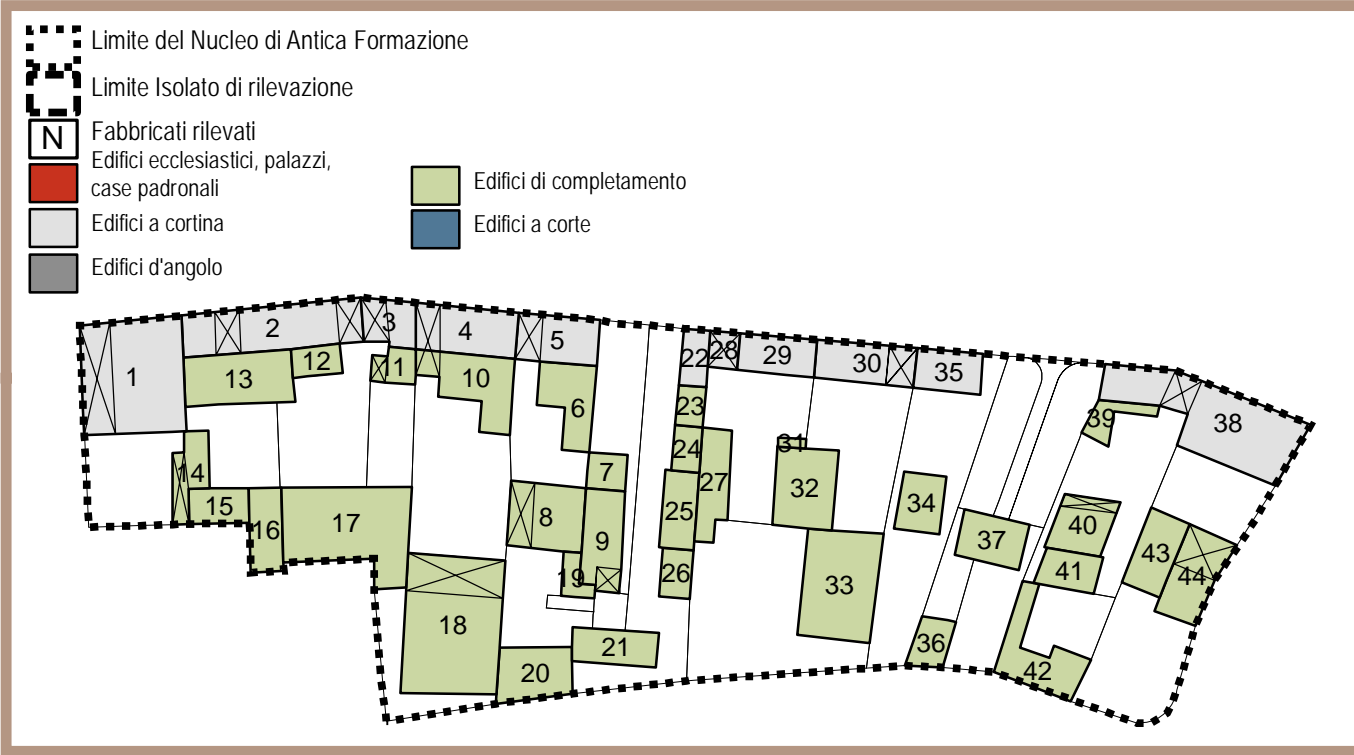


## ANALISI FUNZIONALE

scala 1:1.000

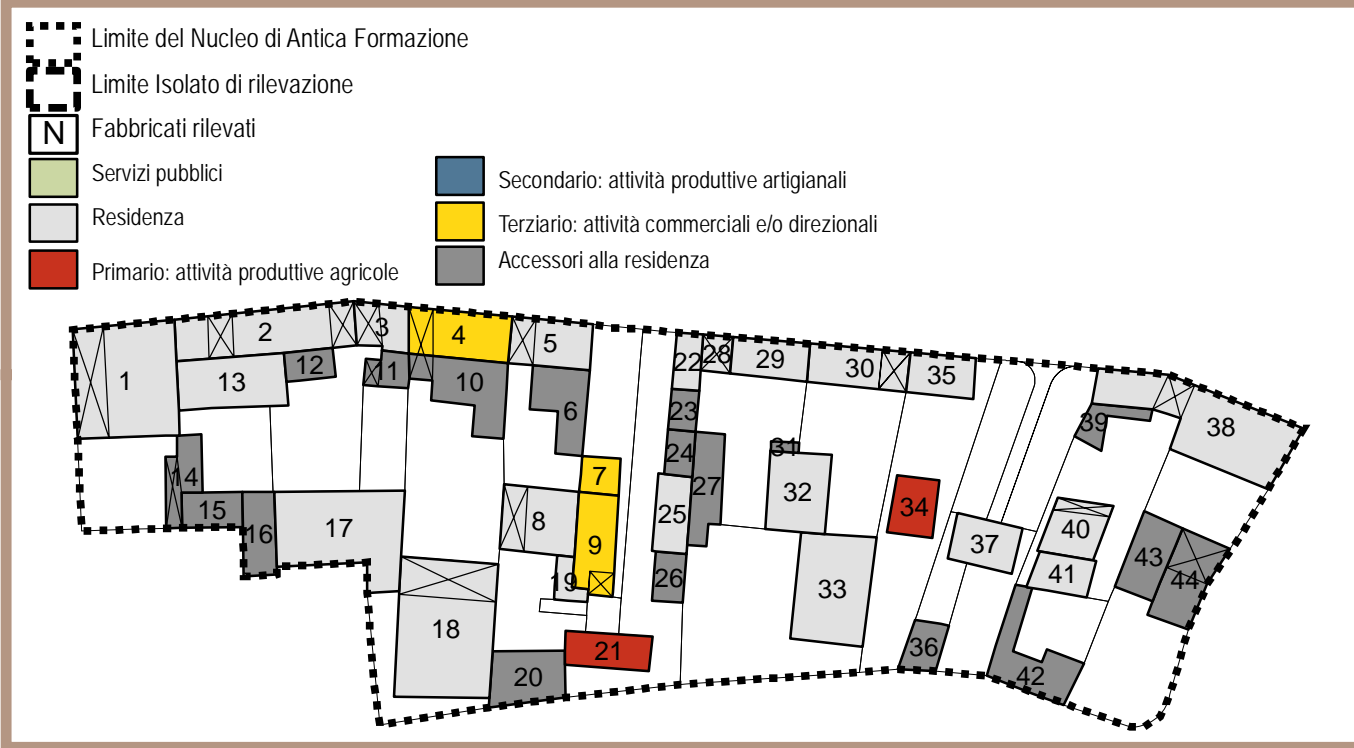


## GRADI DI OPERATIVITA' E PREVISIONI PARTICOLARI

scala 1:1.000

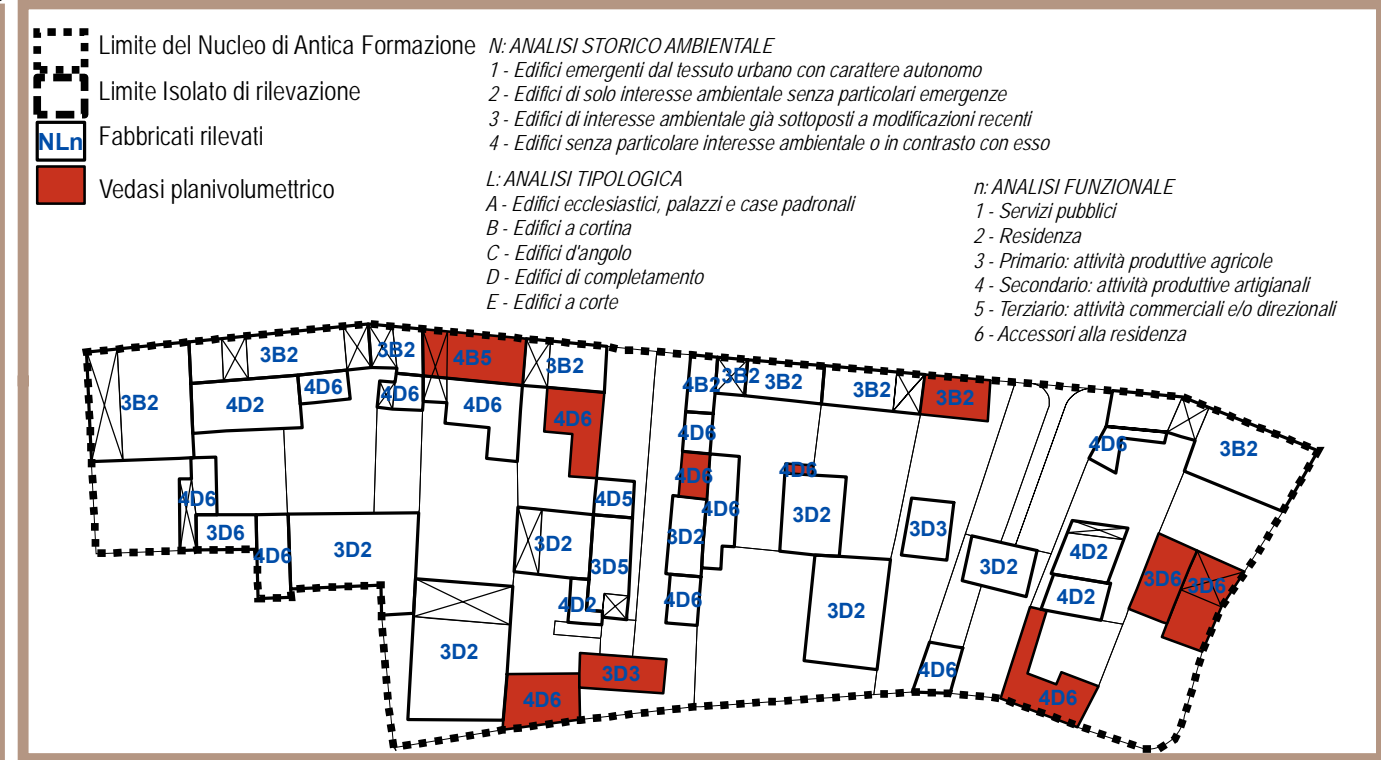


## STATO DI CONSERVAZIONE DEGLI EDIFICI

scala 1:1.000

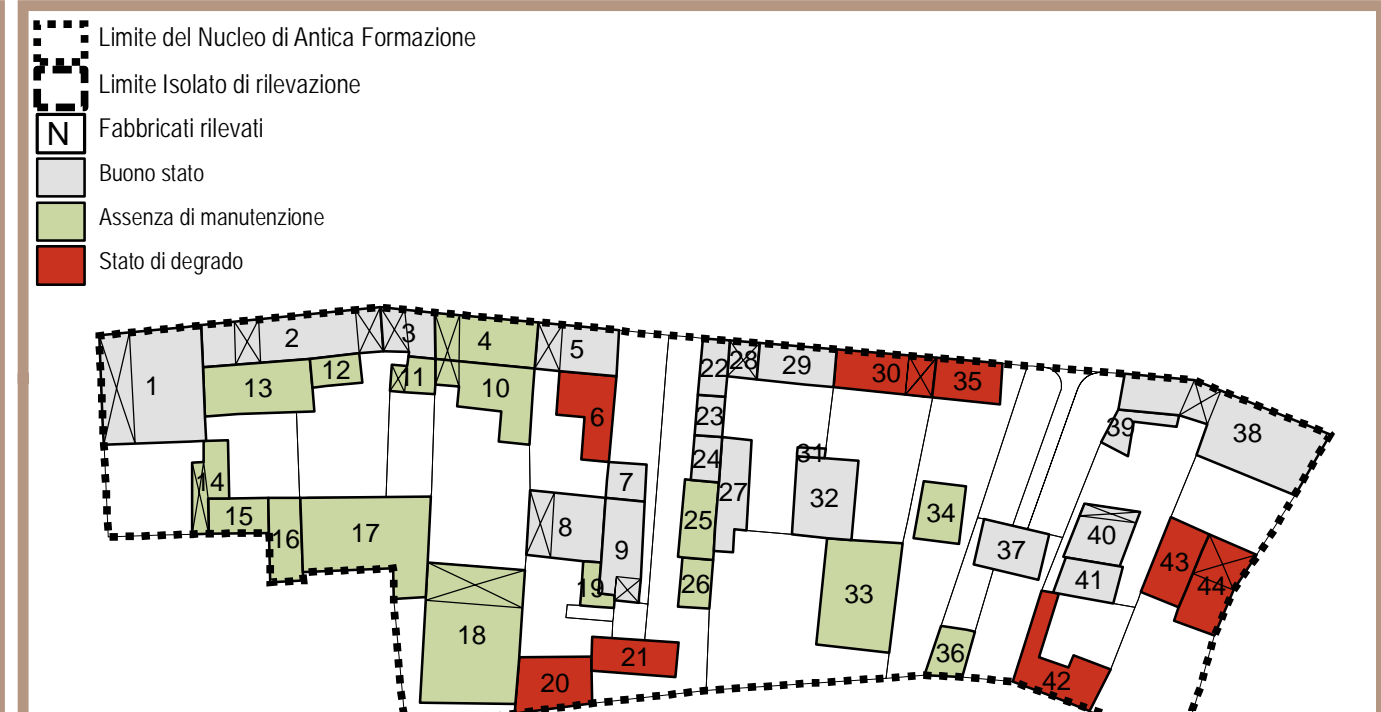

## VOLUMI INUTILIZZATI O RICONVERTIBILI

scala 1:1.000

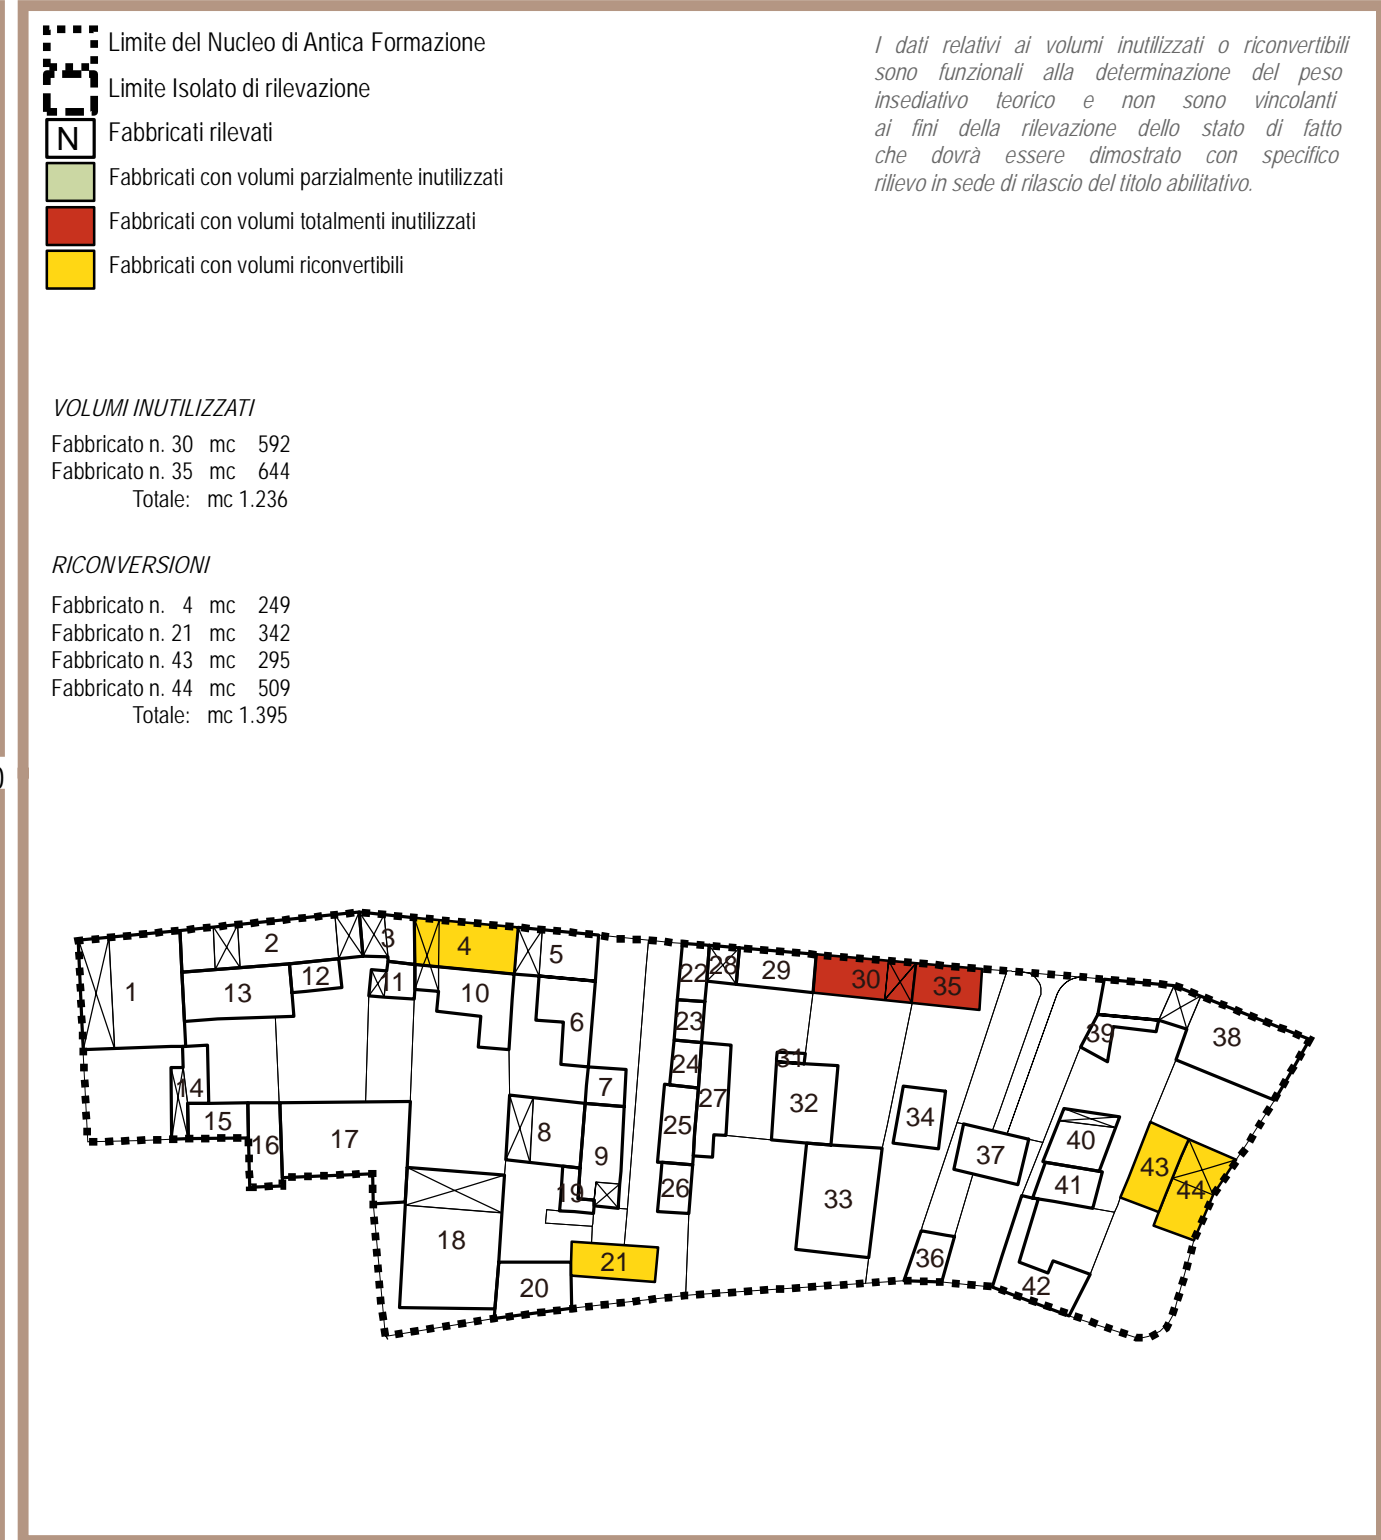

## COMUNE DI MANERBIO

PIANO DI GOVERNO DEL TERRITORIO  
variante ex art. 10, comma 6 LR 12/05 s.m. e i.

COMMITTENTE	COMUNE DI MANERBIO Piazza Cesare Battisti, n. 1 CAP 25025, MANERBIO (BS) tel. 030 938700 - fax 030 9387237 email: urbanistica@comune.manerbio.bs.it	
PROGETTISTA	Arch. Silvano Buzzi di: SILVANO BUZZI & ASSOCIATI SRL 25077 Roè Volciano (BS) Via Bellini, 9 Tel. 0365 59581 - fax 0365 5958600 e-mail: info@buzziasociati.it pec: info@pec.buzziasociati.it C.F. - P.I. - Reg. Imprese di Brescia 03533880179 Capitale sociale versato € 100.000,00	CONSULENTI/CO-PROGETTISTI
RESP. di COMMESSA COLLABORATORI	C04 /	

DOCUMENTO	PIANO DELLE REGOLE NUCLEI DI ANTICA FORMAZIONE			
T22 NAF	ANALISI STATO DI FATTO E PLANIVOLUMETRICO FRAZIONE 04 - Isolato 22			
01 - VAS				
r 01				
COMMESSA	EMISSIONE	CLIENTE	INCARICO	REDAZIONE
U 677	Giugno 2015	E 206	Agosto 2014	VERIFICATO S01 REDATTO C04
A TERMINE DELLE VIGENTI LEGGI SUI DIRITTI DI AUTORE QUESTO DISEGNO NON POTRA' ESSERE COPIATO, RIPRODOTTO O COMUNICATO AD ALTRE PERSONE O DITTE SENZA AUTORIZZAZIONE DI SILVANO BUZZI & ASSOCIATI S.R.L.				