



COMUNE DI MANERBIO

Piano Generale del Traffico Urbano (P.G.T.U.)

tavola
interventi infrastrutturali sul sistema della mobilità
(delibera approvazione definitiva n.48 18.08.2009)

numero



3.1

data
agosto 2009

scala
1:12000



LEGENDA

-  Infrastrutture di recente realizzazione
-  Interventi di previsione


progettista

Stefano Sbardella
INGEGNERE

via del Frazzese, 120 25122 Brescia
tel/fax +39 030304713
email: sbardella@tauprogetti.it
p.i. 02674700980
c.f. SBRSFN69S06A083C

con:

arch. Massimo Mastroragno
via Libertà 3/A 21037 Ponte Tresa (VA)

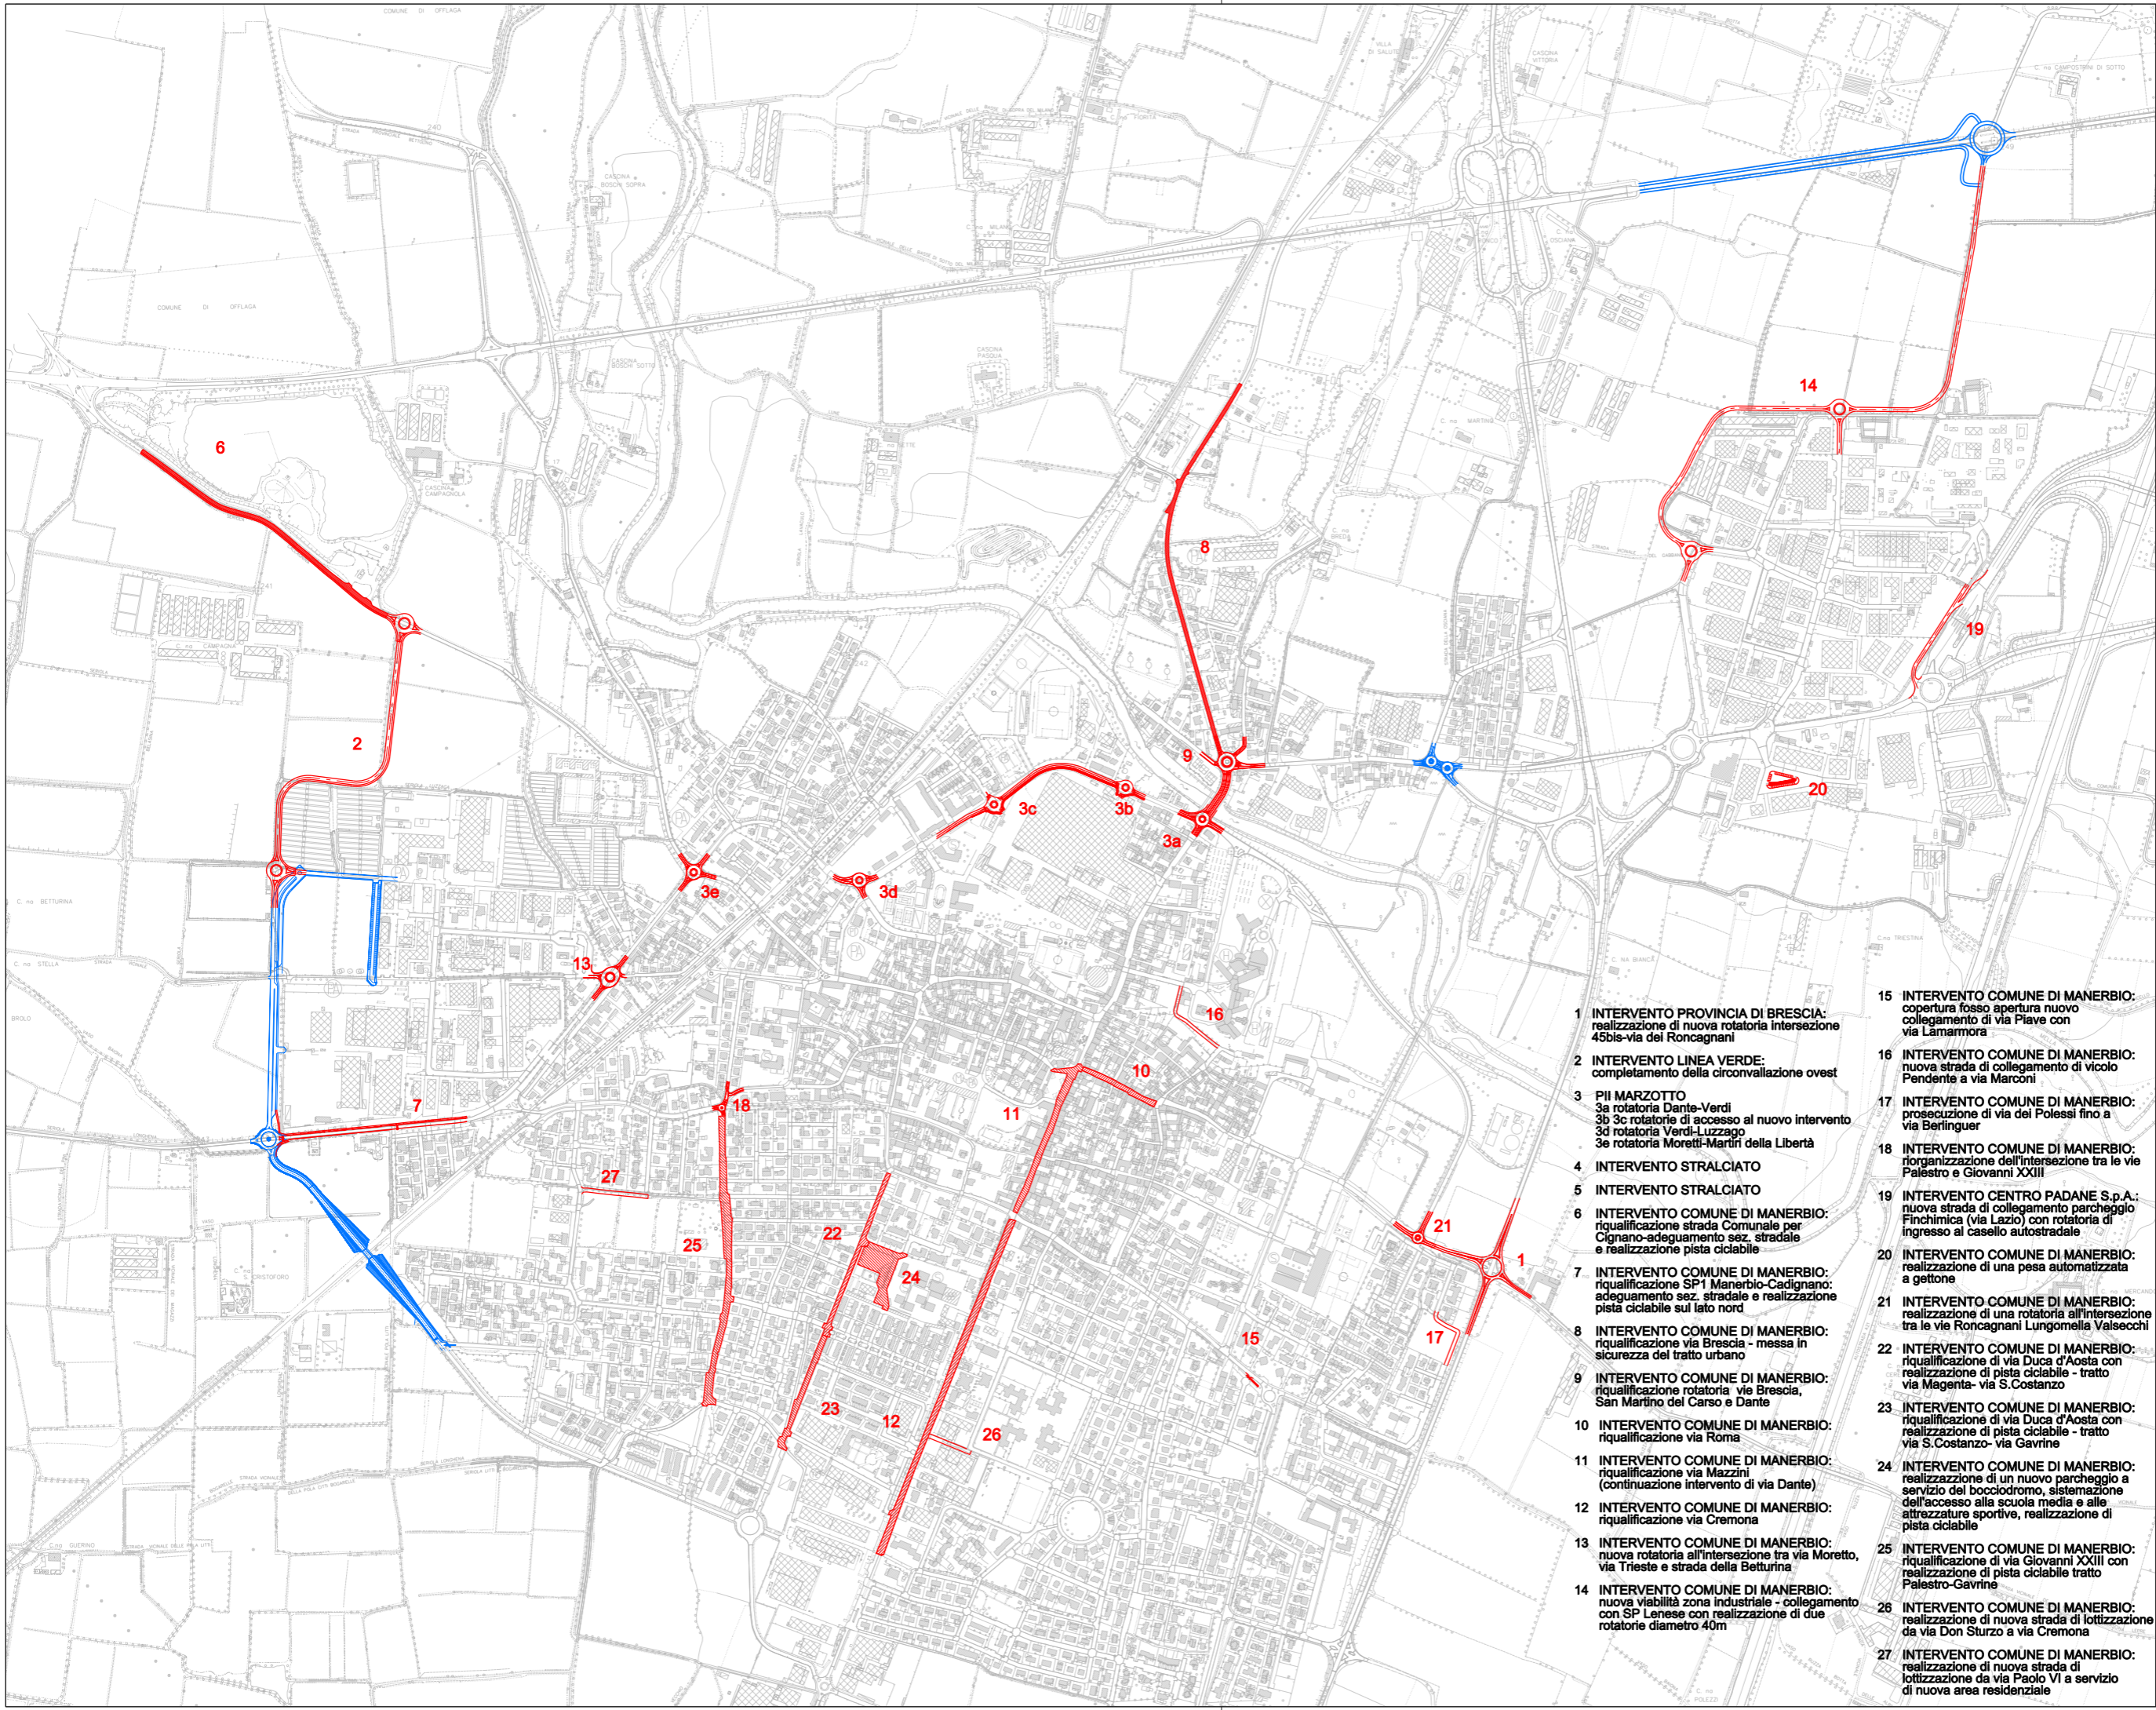

- 1 INTERVENTO PROVINCIA DI BRESCIA: realizzazione di nuova rotatoria intersezione 45bis-via dei Roncagnani
- 2 INTERVENTO LINEA VERDE: completamento della circosollivazione ovest
- 3 PII MARZOTTO
3a rotatoria Dante-Verdi
3b rotatorie di accesso al nuovo intervento
3c rotatoria Verdi-Luzzago
3e rotatoria Moretti-Martiri della Libertà
- 4 INTERVENTO STRALCIATO
- 5 INTERVENTO STRALCIATO
- 6 INTERVENTO COMUNE DI MANERBIO: riqualificazione strada Comunale per Cignano-adeguamento sez. stradale e realizzazione pista ciclabile
- 7 INTERVENTO COMUNE DI MANERBIO: adeguamento sez. stradale e realizzazione pista ciclabile sul lato nord
- 8 INTERVENTO COMUNE DI MANERBIO: riqualificazione via Brescia - messa in sicurezza del tratto urbano
- 9 INTERVENTO COMUNE DI MANERBIO: riqualificazione rotatoria via Brescia, San Martino del Carso e Dante
- 10 INTERVENTO COMUNE DI MANERBIO: riqualificazione via Roma
- 11 INTERVENTO COMUNE DI MANERBIO: riqualificazione via Mazzini (continuazione intervento di via Dante)
- 12 INTERVENTO COMUNE DI MANERBIO: riqualificazione via Cremona
- 13 INTERVENTO COMUNE DI MANERBIO: nuova rotatoria all'intersezione tra via Moretto, via Trieste e strada della Betturina
- 14 INTERVENTO COMUNE DI MANERBIO: nuova viabilità zona industriale - collegamento con SP Lenese con realizzazione di due rotatorie diametro 40m
- 15 INTERVENTO COMUNE DI MANERBIO: copertura fossato apertura nuovo collegamento di via Piave con via Lamarmora
- 16 INTERVENTO COMUNE DI MANERBIO: nuova strada di collegamento di vicolo Pendente a via Marconi
- 17 INTERVENTO COMUNE DI MANERBIO: prosecuzione di via dei Polessi fino a via Berlinguer
- 18 INTERVENTO COMUNE DI MANERBIO: riorganizzazione dell'intersezione tra le vie Palestro e Giovanni XXIII
- 19 INTERVENTO CENTRO PADANE S.p.A.: nuova strada di collegamento parcheggio Finchimica (via Lazio) con rotatoria di ingresso al casello autostradale
- 20 INTERVENTO COMUNE DI MANERBIO: realizzazione di una pesa automatizzata a gettone
- 21 INTERVENTO COMUNE DI MANERBIO: realizzazione di una rotatoria all'intersezione tra le vie Roncagnani Lungomella Vaiseccchi
- 22 INTERVENTO COMUNE DI MANERBIO: riqualificazione di via Duca d'Aosta con realizzazione di pista ciclabile - tratto via Magenta- via S.Costanzo
- 23 INTERVENTO COMUNE DI MANERBIO: riqualificazione di via Duca d'Aosta con realizzazione di pista ciclabile - tratto via S.Costanzo- via Gavrine
- 24 INTERVENTO COMUNE DI MANERBIO: realizzazione di un nuovo parcheggio a servizio del bocciodromo, sistemazione dell'accesso alla scuola media e alle attrezzature sportive, realizzazione di pista ciclabile
- 25 INTERVENTO COMUNE DI MANERBIO: riqualificazione di via Giovanni XXIII con realizzazione di pista ciclabile tratto Palestro-Gavrine
- 26 INTERVENTO COMUNE DI MANERBIO: realizzazione di nuova strada di lottizzazione da via Don Sturzo a via Cremona
- 27 INTERVENTO COMUNE DI MANERBIO: realizzazione di nuova strada di lottizzazione da via Paolo VI a servizio di nuova area residenziale