


# ambiti di trasformazione

- 1 AMBITO A DESTINAZIONE PREVALENTEMENTE RESIDENZIALE
- 2 AMBITO A DESTINAZIONE PREVALENTEMENTE PRODUTTIVA
- 3 AMBITO PER ATTREZZATURE DI INTERESSE PUBBLICO
- 4 AMBITO A DESTINAZIONE PREVALENTEMENTE PRODUTTIVA
- 5 AMBITO A DESTINAZIONE PREVALENTEMENTE RESIDENZIALE
- 6 AMBITO A DESTINAZIONE PREVALENTEMENTE RESIDENZIALE
- 7 AMBITO A DESTINAZIONE PREVALENTEMENTE RESIDENZIALE CON PREVISTE QUOTE COMMERCIALI E DIREZIONALI
- 8 PREVISIONE DI QUOTE COMMERCIALI IN AMBITO GIÀ URBANIZZATO
- 9 AMBITO A DESTINAZIONE AGRICOLA PRODUTTIVA PER ATTIVITÀ AGROALIMENTARI
- 10 AMBITO DI RICONVERSIONE A DESTINAZIONE PREVALENTEMENTE RESIDENZIALE CON PREVISTE QUOTE COMMERCIALI E DIREZIONALI
- 11 AMBITO DI RICONVERSIONE A DESTINAZIONE PREVALENTEMENTE RESIDENZIALE CON PREVISTE QUOTE COMMERCIALI E DIREZIONALI
- 12 AMBITO DI RICONVERSIONE A DESTINAZIONE PREVALENTEMENTE RESIDENZIALE CON PREVISTE QUOTE COMMERCIALI E DIREZIONALI
- 13 AMBITO A DESTINAZIONE COMMERCIALE E DIREZIONALE

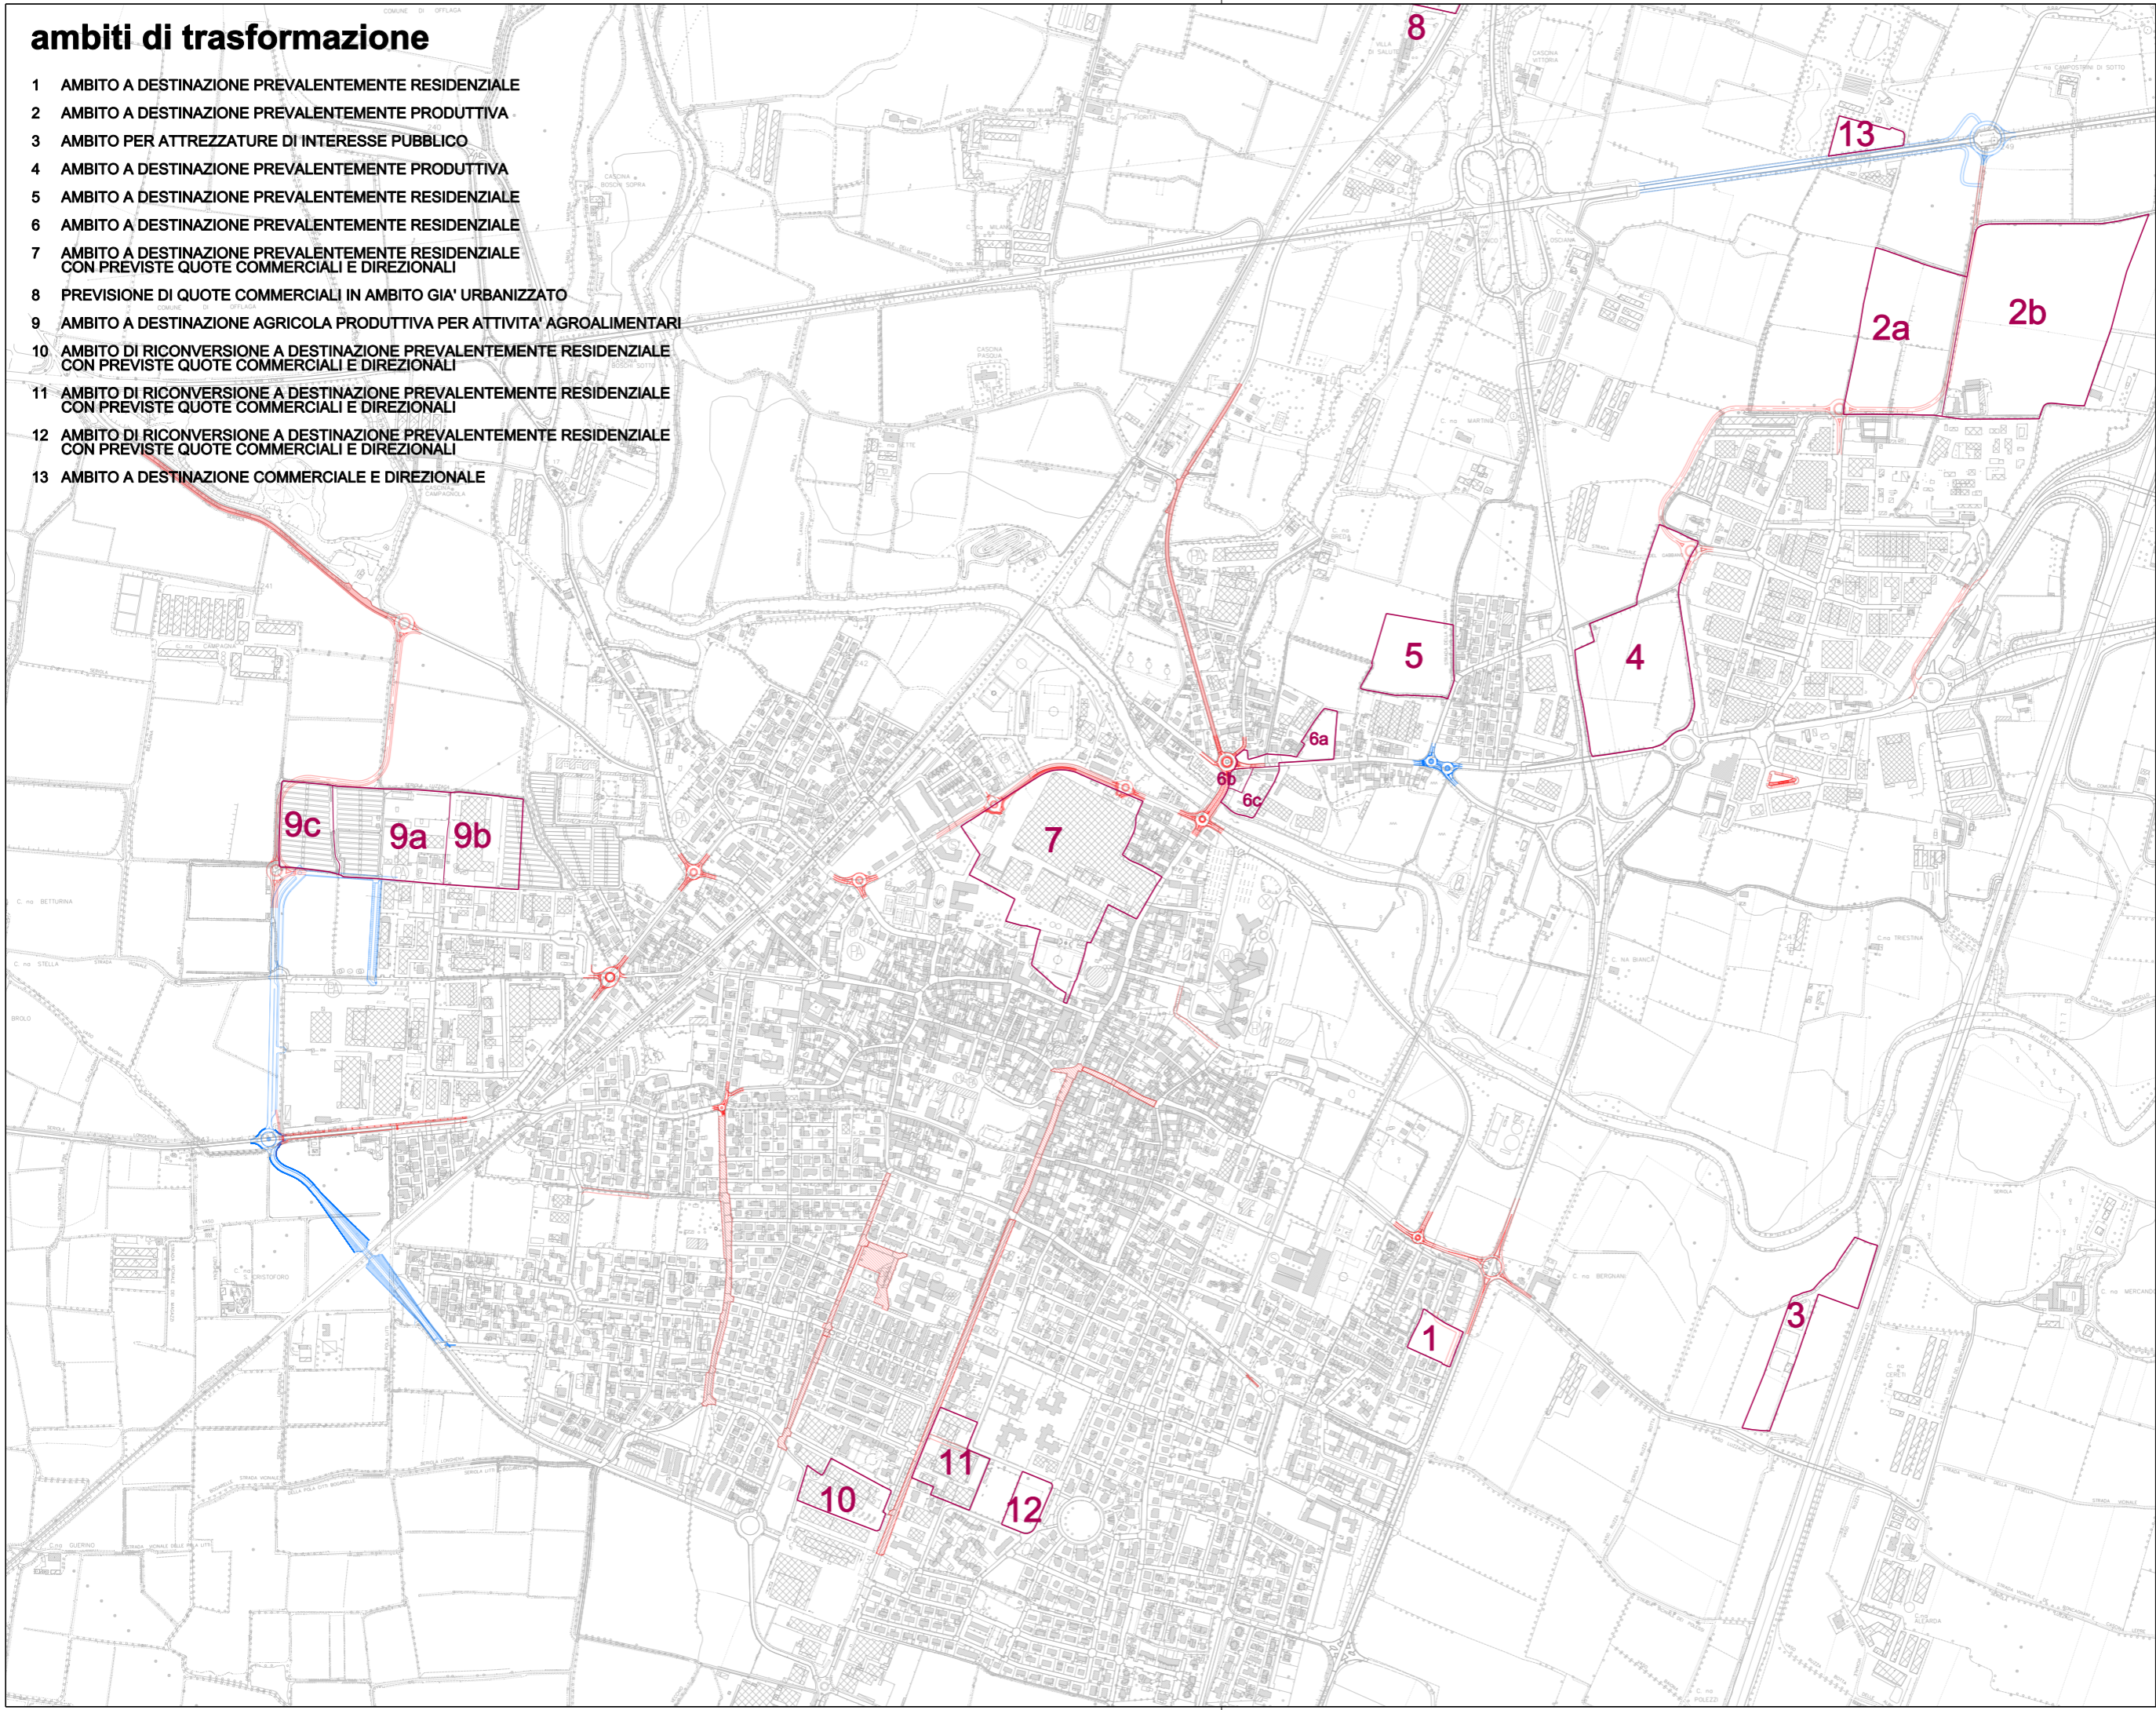

COMUNE DI MANERBIO

## Piano Generale del Traffico Urbano (P.G.T.U.)

tavola  
**Ambiti di Trasformazione previsti dal PGT**  
(delibera approvazione definitiva n.48 18.08.2009)

numero  
**3.2**

data  
agosto 2009

scala  
1:12000

### LEGENDA

- 15** ambiti di trasformazione previsti dal PGT
- interventi di previsione
- infrastrutture di recente realizzazione

progettista  
**Stefano Sbardella**  
INGEGNERE  
via del Frenzone, 120 25122 Brescia  
tel/fax +39 030304713  
email: sbardella@tauprogetti.it  
p.i. 02674700980  
c.f. SBRSFN69S06A083C  
con:  
arch. Massimo Mastroragno  
via Libertà 3/A 21037 Ponte Tresa (VA)

