

PROVINCIA DI BRESCIA

CITTA' DI MANERBIO

PIANO DI GOVERNO DEL TERRITORIO

COMITENTE: **COMUNE DI MANERBIO**
 Piazza C. Barilli 12
 25024 Manerbio (BS)
 Tel. 030/9381703 - Fax 030/9381237


PROGETTISTI: **SILVANO BUZZI & ASSOCIATI s.r.l.**
 Via Vignola (BS) 44, Barilli 176
 37030/37031 (VR) 030/9391600
 email: info@silvanobuzzi.it
 C.F. P. Reg. Imp. 0533802119

CAPO PROGETTO: **Manlio Rezz**
 COLLABORATORE: **dot. arch. Francesco Nicolini, dot. Ing. Sara Gatti**

DOCUMENTO: **DOCUMENTO DI PIANO**
 QUADRO RICOGNITIVO E CONOSCITIVO
 ANALISI PAESISTICA
 CARTA DEI COMPONENTI DEL PAESAGGIO AGRARIO
 modificato a seguito di controdeduzione alle osservazioni

T 02a AP

#01	FASE: APPROVAZIONE			SCALA 1:5000
COMMESSA	EMISSIONE	CLIENTE	INCARICO	APPROVATO: Manlio Rezz
U 437	Settembre 2009	E 206	Aprile 2006	VERIFICATO: Manlio Rezz
				REDATTO: Sara Gatti

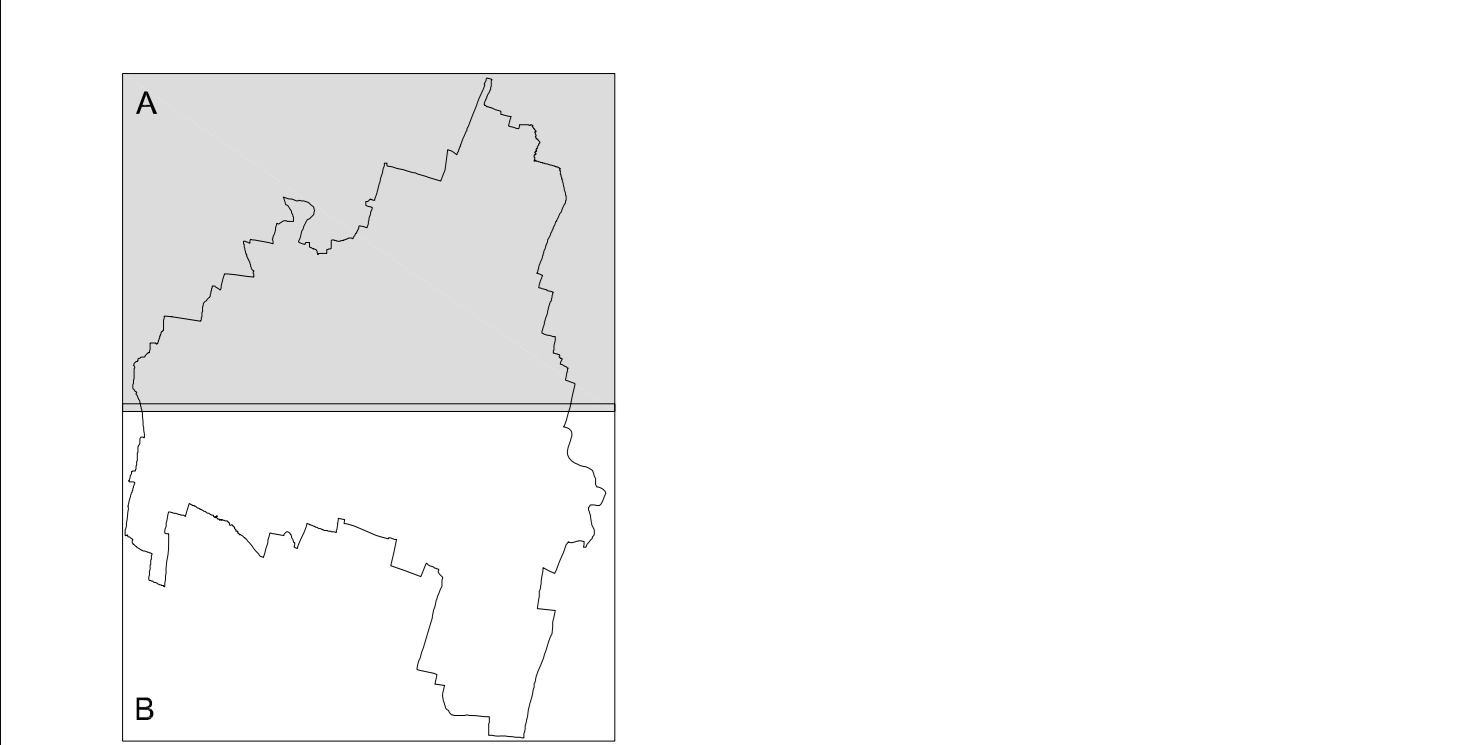

LEGENDA

CONFINE AMMINISTRATIVO

CORSI D'ACQUA PRINCIPALI

COMPONENTI DEL PAESAGGIO AGRARIO

- SEMINATIVI SEMPLICI
- VIGNI
- FRUTTETI, PIOPPI E ALTRE LEGNOSI AGRARI
- COLTURE ORTOLE
- AREE AGRICOLE DI VALENZA PAESISTICA
- AREE A FORTE CONCENTRAZIONE DI PREESISTENZE AGRICOLE
- VIVI
- SERRE
- CASCINE STORICHE
- CASCINE
- FILARI
- STRADE PODERALI
- IDROGRAFIA SECONDARIA E CANALI IRREGILI

