


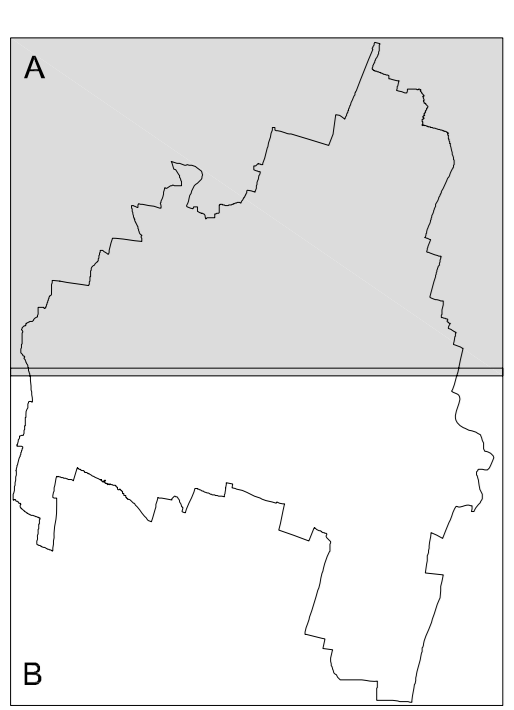

CITTA' DI MANERBIO

PIANO DI GOVERNO DEL TERRITORIO

COMMITTENTE COMUNE DI MANERBIO Piazza C. Battisti 12 25024 Manerbio (BS) Tel. 030/9381703 - fax 030/9381727						
PROGETTISTI  SILVANO BUZZI & ASSOCIATI s.r.l. Via Vercelli (BS) 44, 25010 710 tel. 030/939111 - fax 030/9391600 e-mail: info@silvanobuzzi.it C.F. P. Reg. Imp. 03338001179						
CAPO PROGETTO Matteo Rezi COLLABORATORE dott. arch. Francesco Nicolini, dott. ing. Ivana Gatti						
DOCUMENTO DOCUMENTO DI PIANO QUADRO RICOGNITIVO E CONOSCITIVO ANALISI PAESISTICA CARTA DELLE COMPONENTI DEL PAESAGGIO: STORICO CULTURALE modificato a seguito di controdeduzione alle osservazioni						
T 03a AP						
SCALA 1:5000						
COMMESSA	EMISSIONE	CLIENTE	INCARICO	APPROVATO	VERIFICATO	REDATTO
U 437	Settembre 2009	E 206	Aprile 2006	Matteo Rezi	Matteo Rezi	Matteo Rezi



- LEGENDA**
- CONFINI AMMINISTRATIVI
 - CORSI D'ACQUA PRINCIPALI
 - COMPONENTI DEL PAESAGGIO STORICO CULTURALE**
 - NUCLEI DI ANTICA FORMAZIONE
 - URBANIZZATO STORICO
 - STRADE STORICHE PRINCIPALI
 - STRADE STORICHE SECONDARIE
 - STRADE STORICHE SCOMPARSE
 - FERROVIA STORICA
 - BENI PAESAGGISTICI AMBIENTALI E CULTURALI**
 - SITI DI INTERESSE ARCHEOLOGICO (art. 142, comma 1, lettera n. D. Lgs. 22 gennaio 2004, n. 42)
 - + SANTELLA, EDICOLA SACRA, CAPPELLA
 - BELLEZZE INDIVIDUE (art. 143, comma 1, lettera a e b) D. Lgs. 22 gennaio 2004, n. 42)
 - 1. Cimitero di Villa Di Rosa
 - BENI CULTURALI VINCOLATI (ai sensi degli artt. 10-11-12 D. Lgs. 22 gennaio 2004, n. 42)
 - 1. Il Castello (Palazzo Pascheri)
 - 2. Villa Di Rosa e giardino
 - 3. Chiesa di San Faustino
 - 4. Edificio di piazza S. R. (n. 27)
 - 5. Chiesa della Madonna
 - 6. Chiesa Parrocchiale di San Lorenzo
 - 7. Torre Calza
 - 8. Palazzo Cini
 - 9. Palazzo Cini
 - 10. Palazzo Lucchini (Municipio) e palazzine adiacenti
 - 11. Casa Cini
 - 12. Chiesa del Cavaliere
 - 13. Edificio di via Maglio
 - 14. Edificio di Salari-Mazzotta
 - ALTRI BENI CULTURALI (non vincolati a livello)
 - 15. Stabilimento tessile storico ex Merotto
 - 16. Villaggio operaio
 - 17. Chiesa della Madonna - P.leo VI

