USO REALE DEL SUOLO

scala 1:1.250

ANALISI STORICO AMBIENTALE

scala 1:1.000

GRADI DI OPERATIVITA' E PREVISIONI PARTICOLARI

scala 1:1.000

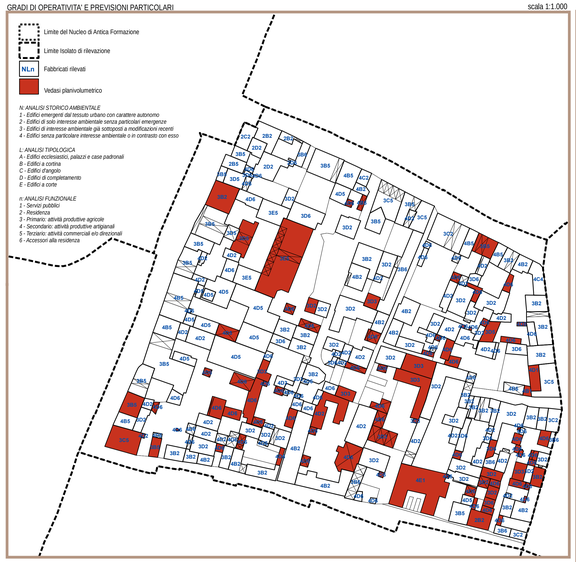

PLANIVOLUMETRICO

SCALA 1:500

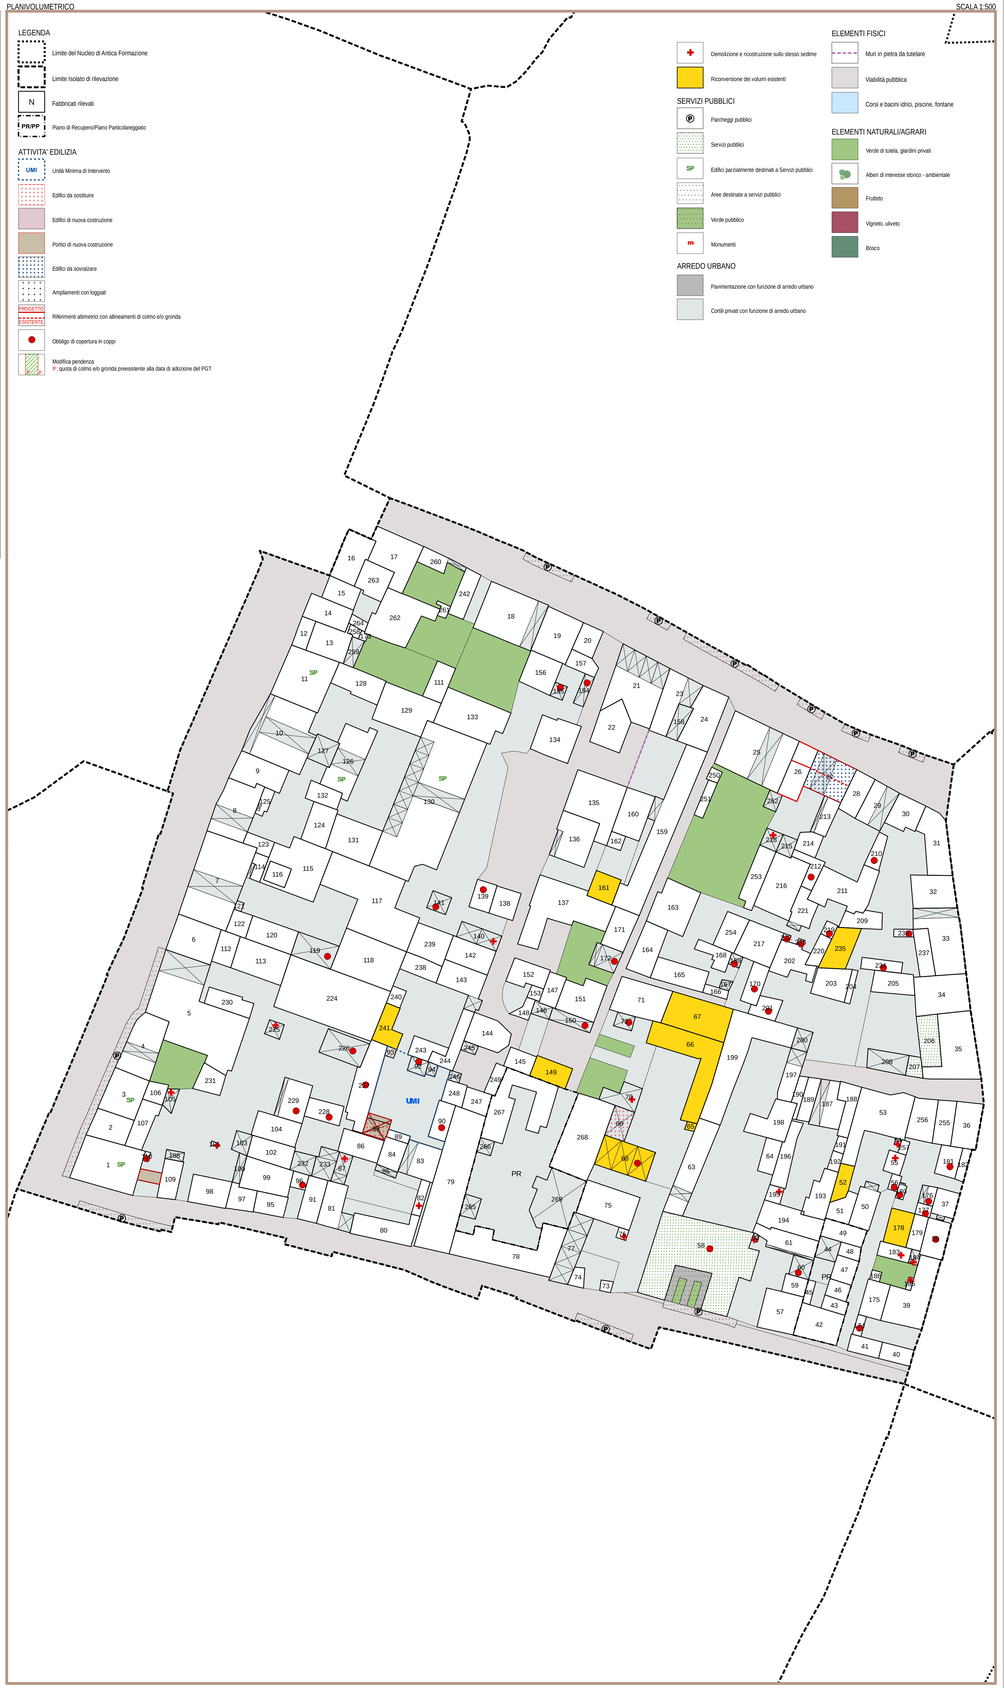

INDIVIDUAZIONE DEI NUCLEI DI ANTICA FORMAZIONE

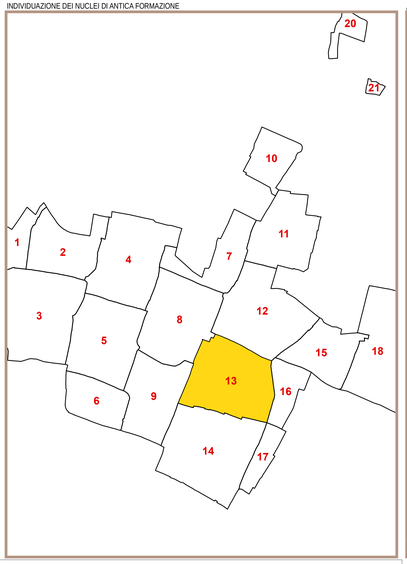

ANALISI TIPOLOGICA

scala 1:1.000

STATO DI CONSERVAZIONE DEGLI EDIFICI

scala 1:1.000

ANALISI FUNZIONALE

scala 1:1.000

VOLUMI INUTILIZZATI O RICONVERTIBILI

scala 1:1.000

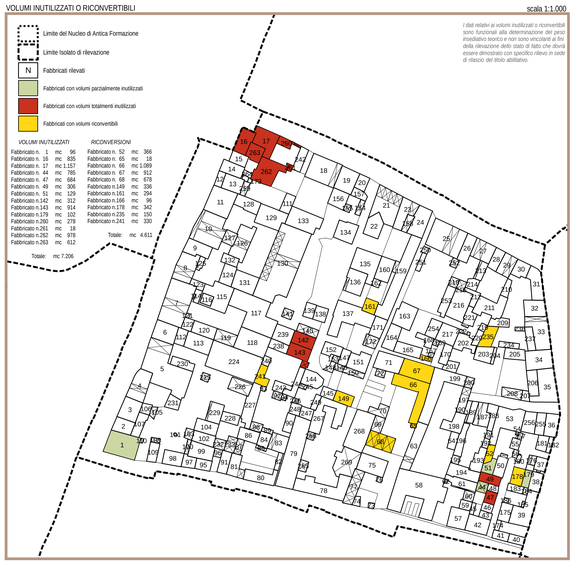

I dati relativi ai volumi inutilizzati o riconvertibili sono funzionali alla determinazione del peso insediativo teorico e non sono vincolanti ai fini della rilevazione dello stato di fatto che dovrà essere dimostrato con specifico rilievo in sede di rilascio del titolo abilitativo.

VOLUMI INUTILIZZATI

Fabbricato n. 1	mc	96
Fabbricato n. 16	mc	835
Fabbricato n. 17	mc	1.157
Fabbricato n. 44	mc	785
Fabbricato n. 47	mc	684
Fabbricato n. 49	mc	306
Fabbricato n. 51	mc	129
Fabbricato n.142	mc	312
Fabbricato n.143	mc	914
Fabbricato n.179	mc	102
Fabbricato n.260	mc	278
Fabbricato n.261	mc	18
Fabbricato n.262	mc	978
Fabbricato n.263	mc	612
Totale:	mc	7.206

RICONVERSIONI

Fabbricato n. 52	mc	366
Fabbricato n. 65	mc	18
Fabbricato n. 66	mc	1.089
Fabbricato n. 67	mc	912
Fabbricato n. 68	mc	678
Fabbricato n.149	mc	336
Fabbricato n.151	mc	294
Fabbricato n.166	mc	96
Fabbricato n.178	mc	342
Fabbricato n.239	mc	150
Fabbricato n.241	mc	330
Totale:	mc	4.611

PROVINCIA DI BRESCIA

REGIONE LOMBARDIA

COMUNE DI MANERBIO

PIANO DI GOVERNO DEL TERRITORIO
variante ex art. 10, comma 6 LR 12/05 s.m. e i.

COMMITTENTE	COMUNE DI MANERBIO Piazza Cesare Battisti, n. 1 CAP 25025, MANERBIO (BS) tel. 030 938700 - fax 030 9387237 email: urbanistica@comune.manerbio.bs.it	
PROGETTISTA	Arch. Silvano Buzzi di: SILVANO BUZZI & ASSOCIATI SRL 25077 Roè Volciano (BS) Via Bellini, 9 Tel. 0365 59581 – fax 0365 5958600 e-mail: info@buzziassociati.it pec: silvanobuzzi@pec.it C.F. – P.I.V.A. Reg. Imprese di Brescia 03533880179 Capitale sociale versato € 100.000,00 RINA Certificato n°: CERT-000-2005-QSI-TRE-IT Socio ordinario del SAD. Nata	CONSULENTI/CO-PROGETTISTI
RESP. di COMMESSA COLLABORATORI	C04 L

DOCUMENTO	PIANO DELLE REGOLE NUCLEI DI ANTICA FORMAZIONE			
T13 NAF	ANALISI STATO DI FATTO E PLANIVOLUMETRICO CENTRO - Isolato 13			
02 - ADOZIONE				
r 00				
COMMESSA	EMISSIONE	CLIENTE	INCARICO	REDAZIONE
U 677	Novembre 2015	E 206	Agosto 2014	VERIFICATO S01 REDATTO C04

A TERMINI DELLE VIGENTI LEGGI SUI DIRITTI DI AUTORE QUESTO DISEGNO NON POTRA' ESSERE COPIATO, RIPRODOTTO O COMUNICATO AD ALTRE PERSONE O DITTE SENZA AUTORIZZAZIONE DI SILVANO BUZZI & ASSOCIATI S.r.l.