



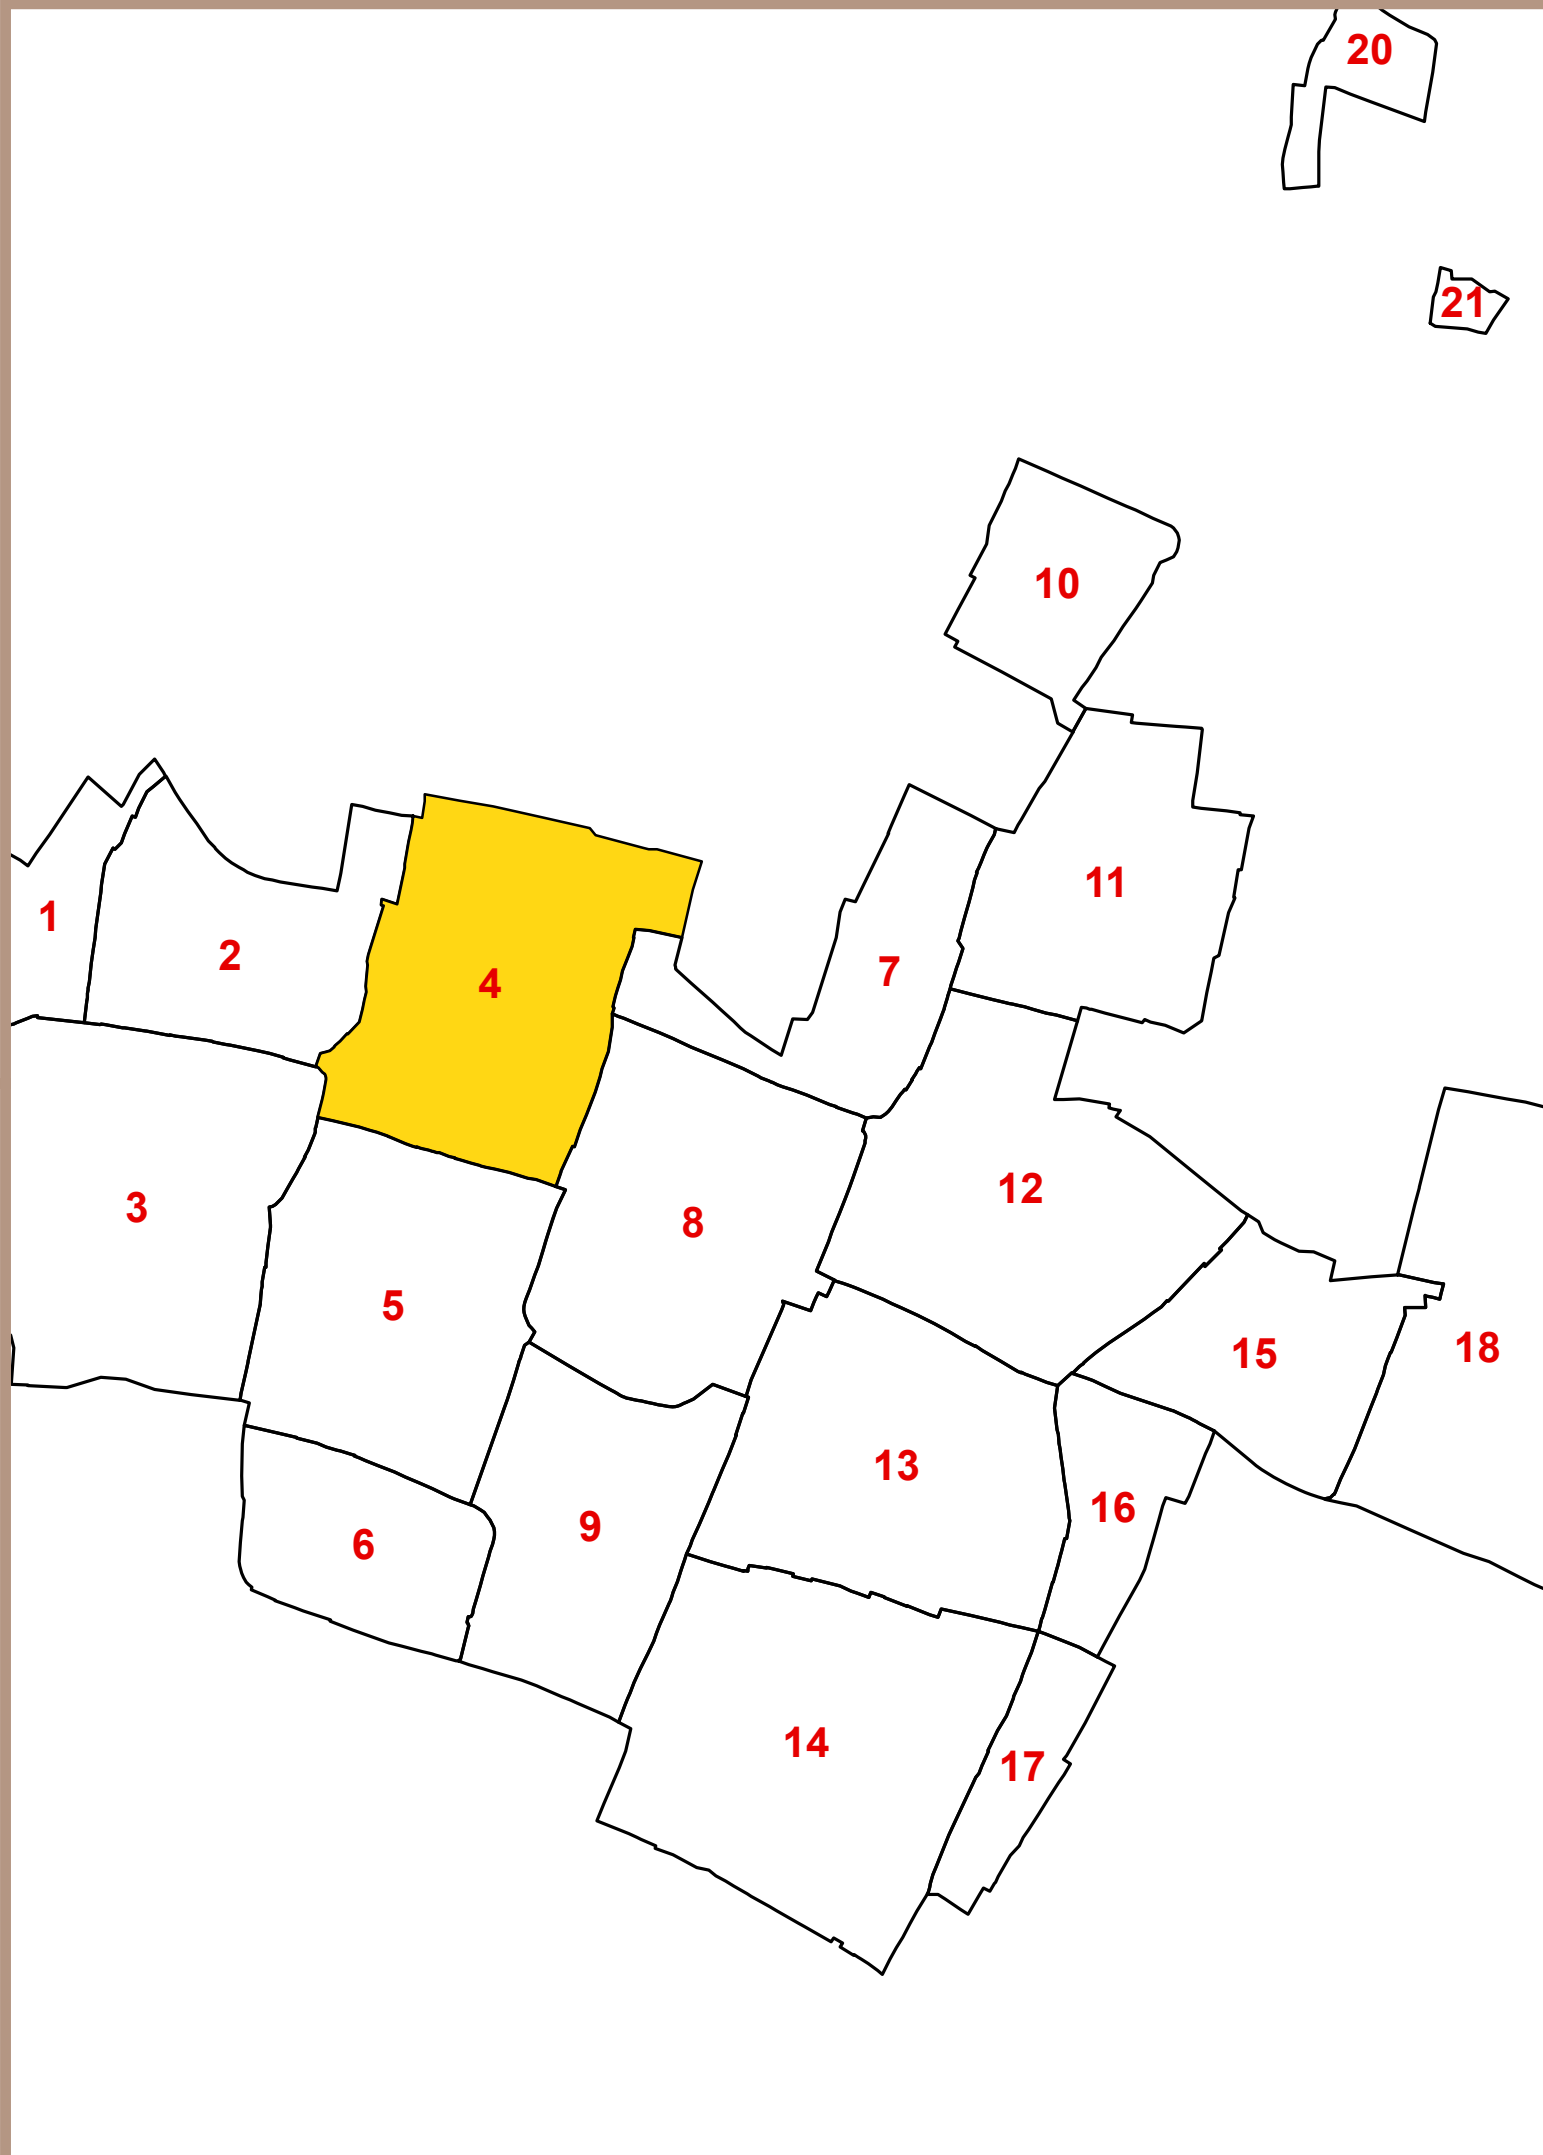


INDIVIDUAZIONE DEI NUCLEI DI ANTICA FORMAZIONE

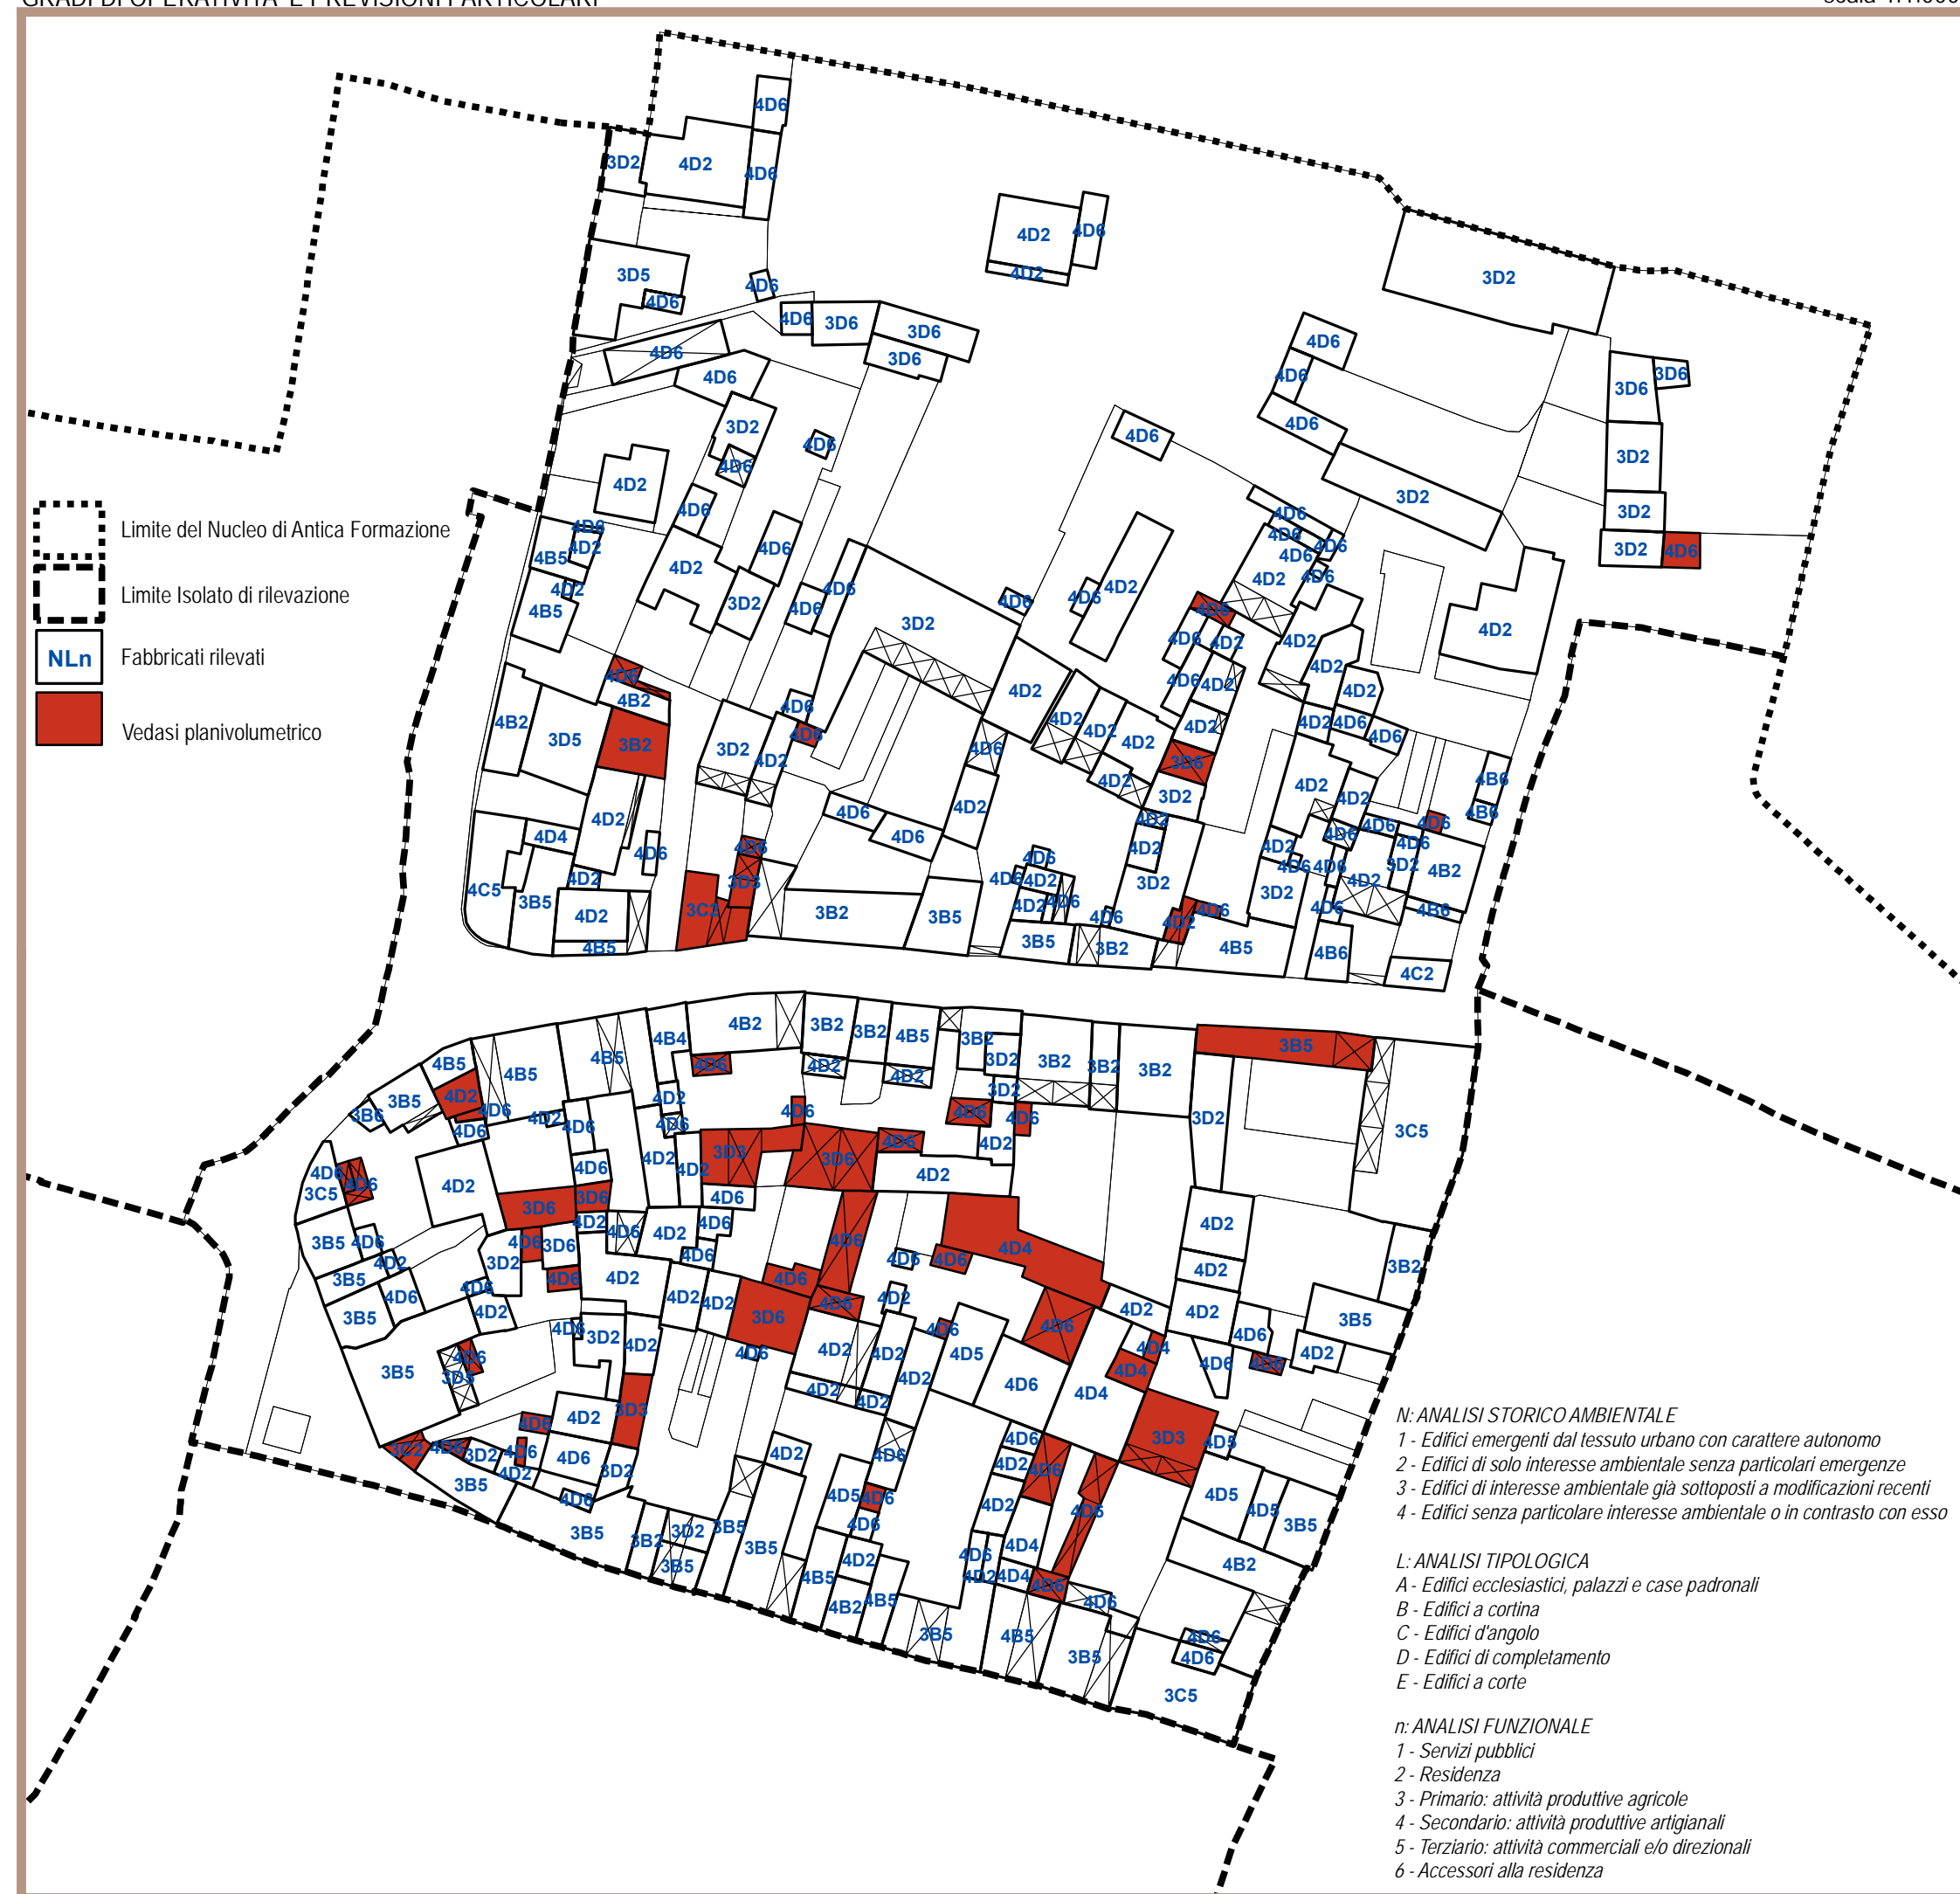

ANALISI TIPOLOGICA



STATO DI CONSERVAZIONE DEGLI EDIFICI

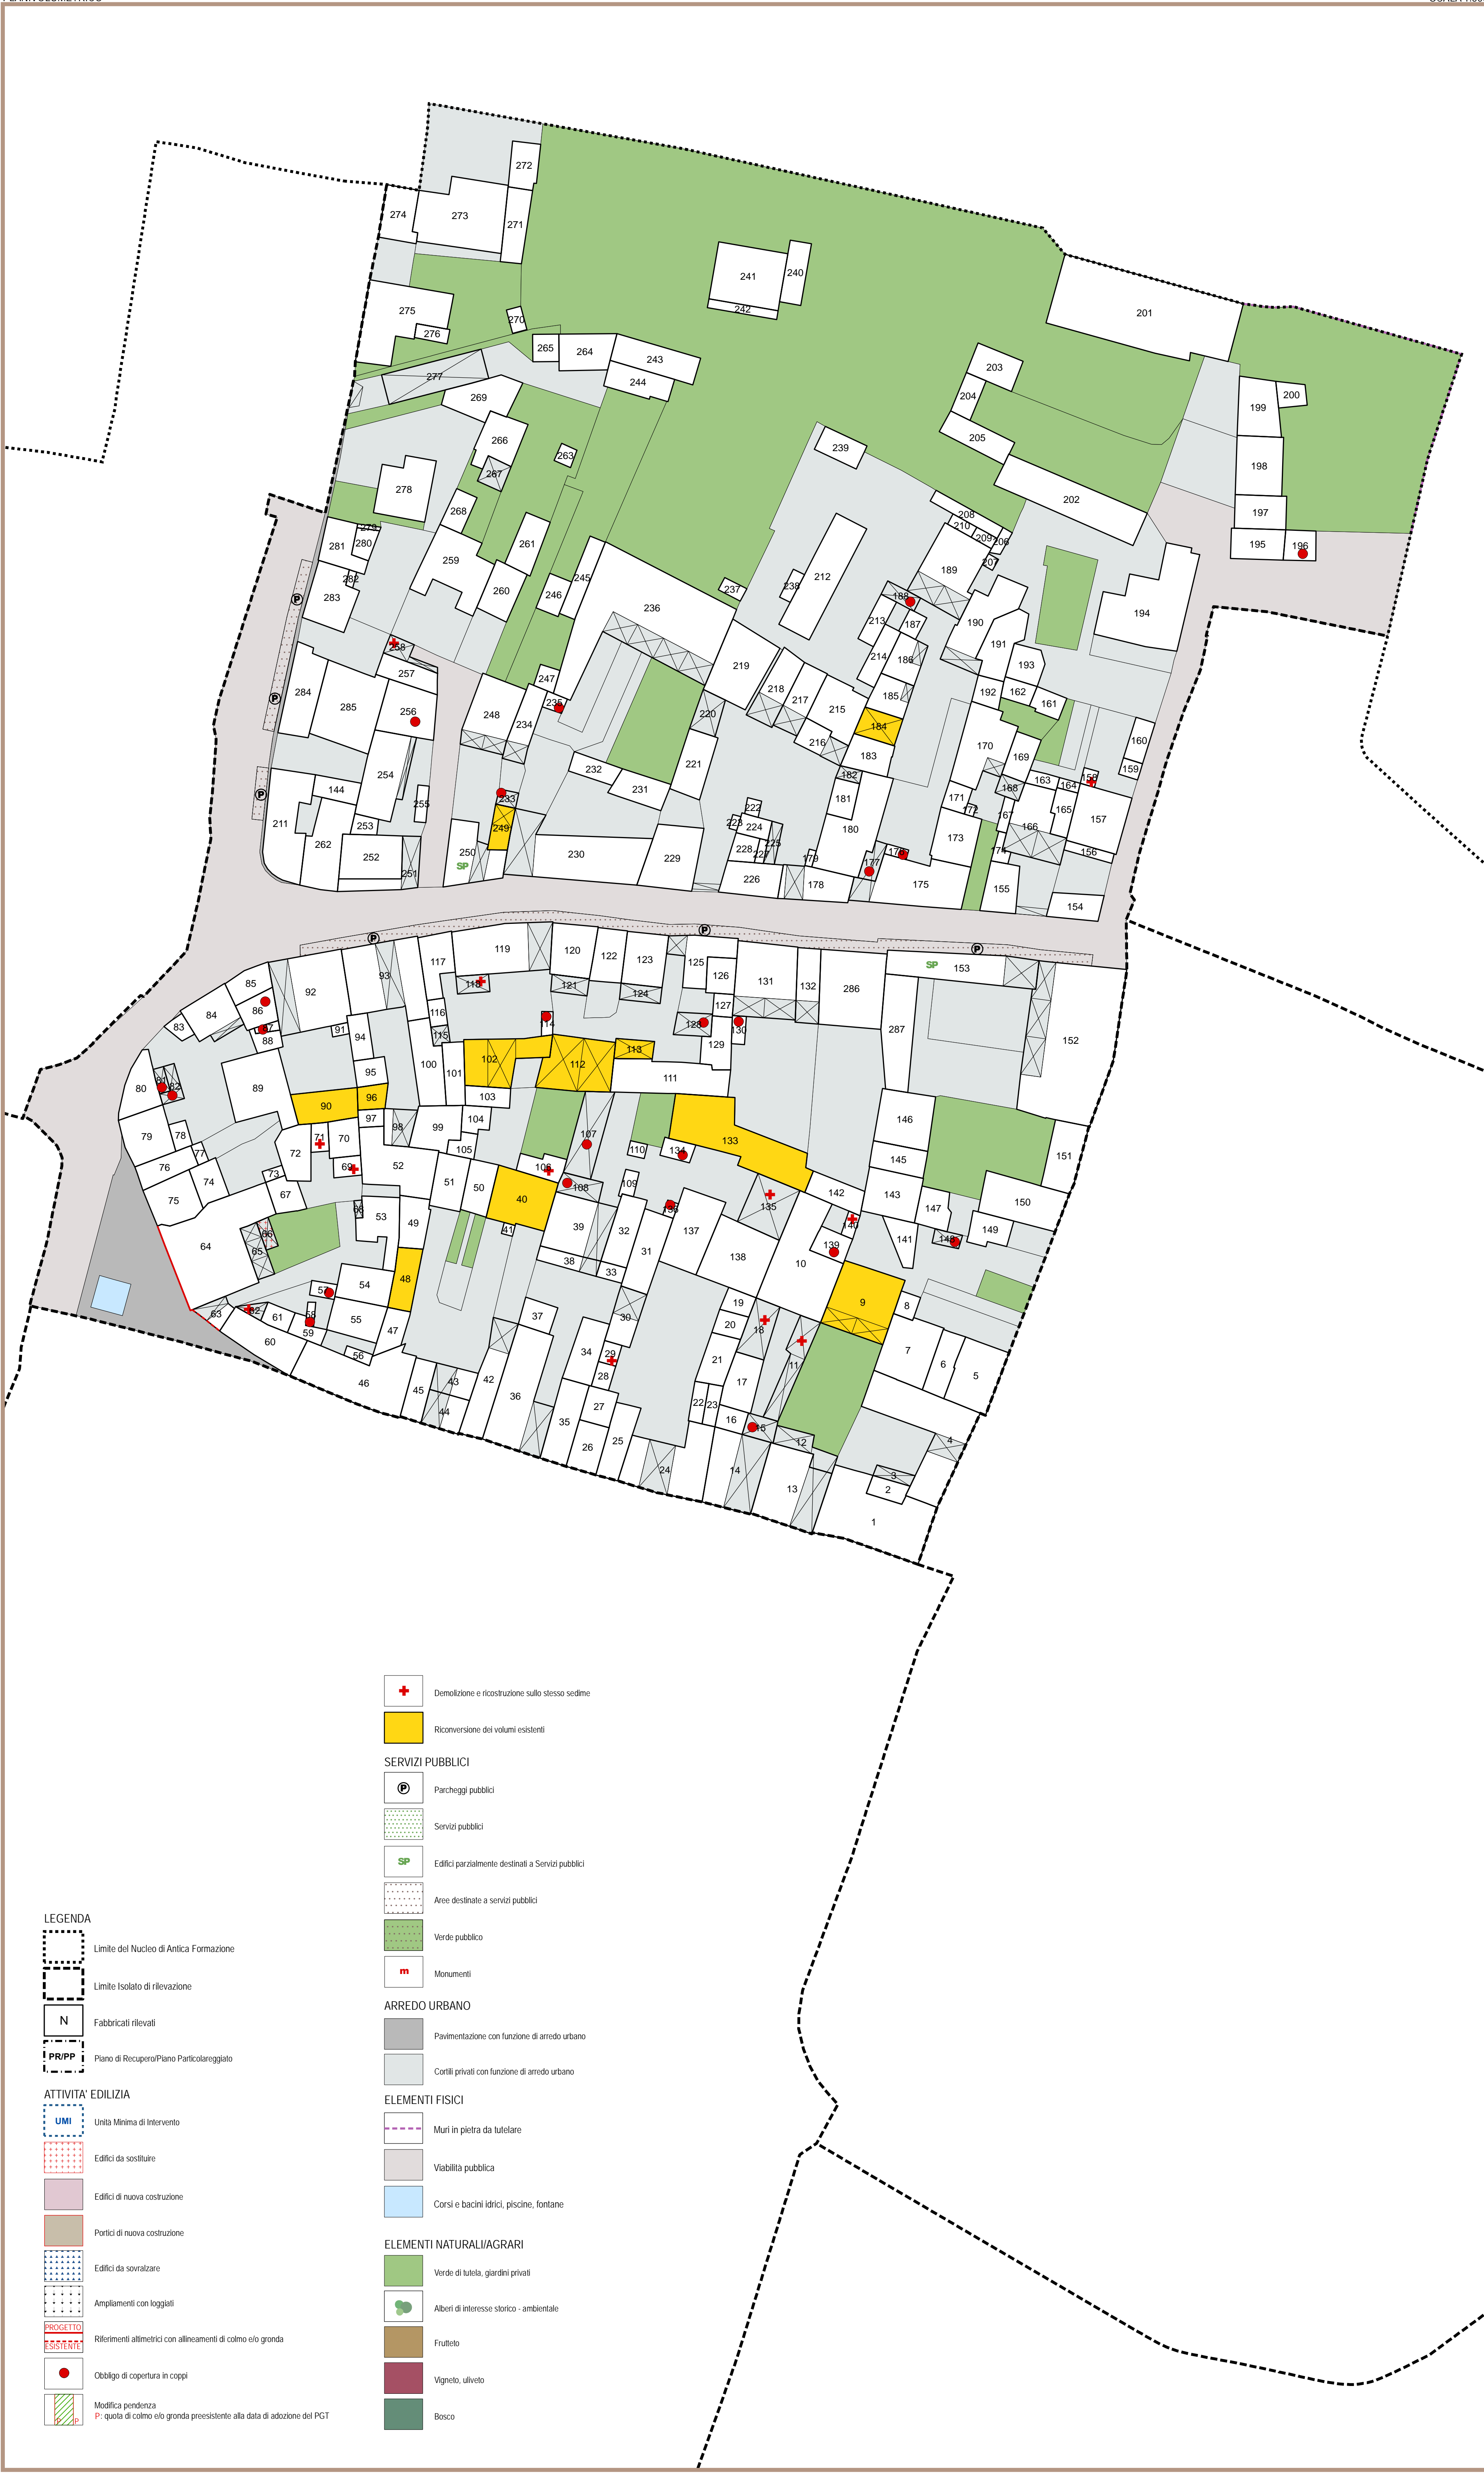

COMUNE DI MANERBIO

PIANO DI GOVERNO DEL TERRITORIO
variante ex art. 10, comma 6 LR 12/05 s.m. e i.

COMMITTENTE
COMUNE DI MANERBIO
Piazza Cesare Battelli, 1
CAP 25025, MANERBIO (BS)
Tel. 030 595200 - Fax 030 595207
email: urbanistica@comune.manerbio.bs.it

PROGETTISTA
Arch. Silvano Buzzi &
SILVANO BUZZI & ASSOCIATI SRL
20077 Riva San Vitale (BS) Via Bellini, 9
Tel. 030 59591 - Fax 030 595800
email: info@silvanobuzzi.it
info@silvanobuzziassociati.it
C.F. - P. - Reg. Imprese di Brescia 0353380719
Capitale sociale versato € 100.000,00

CONSULENTICO-PROGETTISTI

DOCUMENTO
T04 NAF
02 - ADDIZIONE

PIANO DELLE REGOLE
NUCLEI DI ANTICA FORMAZIONE
ANALISI STATO DI FATTO E PLANIVOLUMETRICO
CENTRO - Isolato 04

COMMESSA	EMISSIONE	CLIENTE	INCARICO	REDAZIONE
U 677	Novembre 2015	E 206	Agosto 2014	VERIFICATO SIN REDATTO CSA

REGIONE LOMBARDIA

PROVINCIA DI BRESCIA

RESP. A COMMISSIONE
COLLABORATORI


CSA

AL TREMATELLI PROGETTO ASSOCIATO S.p.A. (SOCIETÀ A RESPONSABILITÀ LIMITATA) - CAPITALE SOCIETARIO € 100.000,00 - SEDE SOCIALE: 20077 RIVA SAN VITALE (BS) VIA BELLINI, 9 - TEL. 030 59591 - FAX 030 595800 - EMAIL: INFO@SILVANOBUZZI.IT

ANALISI FUNZIONALE



VOLUMI INUTILIZZATI O RICONVERTIBILI

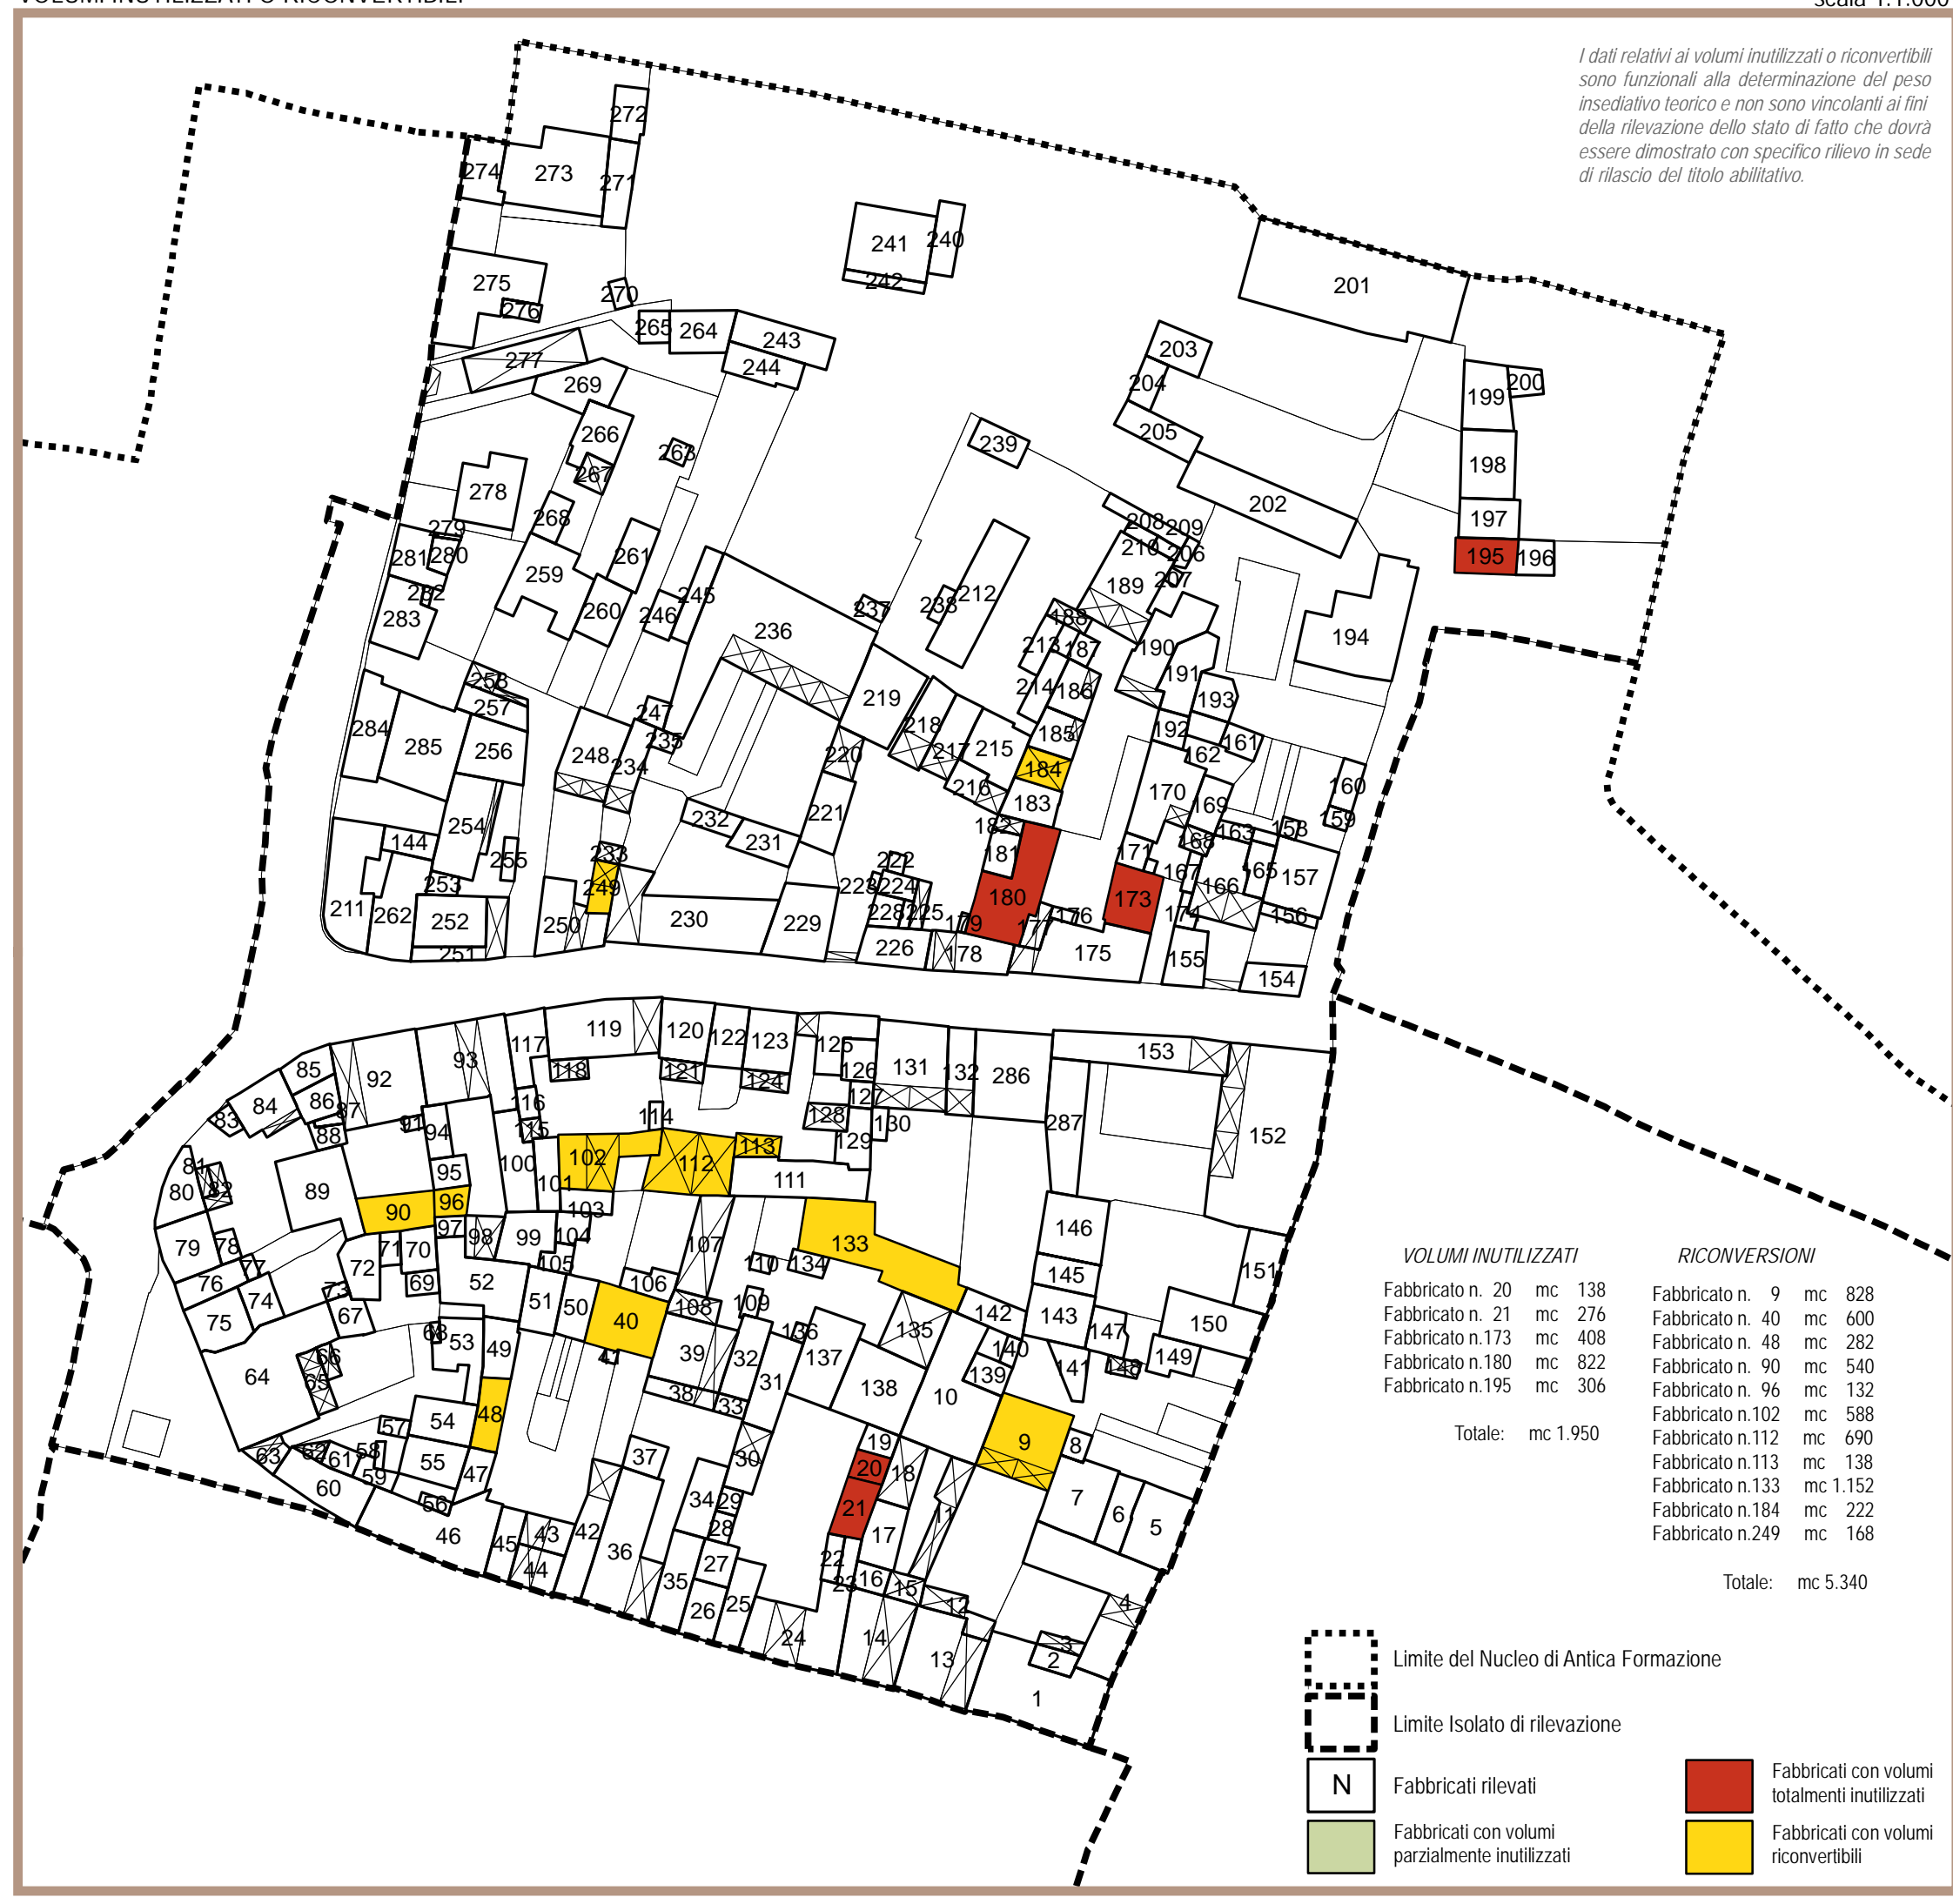

LEGENDA

Limite del Nucleo di Antica Formazione

Limite Isolato di rilevazione

Fabbricati rilevati

PRIP

Piano di Recupero/Piano Particolareggiato

ATTIVITÀ EDILIZIA

Unità minima di intervento

Edifici da sostituire

Edifici di nuova costruzione

Partici di nuova costruzione

Edifici da sanare

Ampliamenti con loggati

Ritornelli allineati con allineamenti di colore oio grande

Obbligo di copertura in coppi

Modifica prodotta

P: quota di colore oio grande preesistente alla data di adozione del PCT